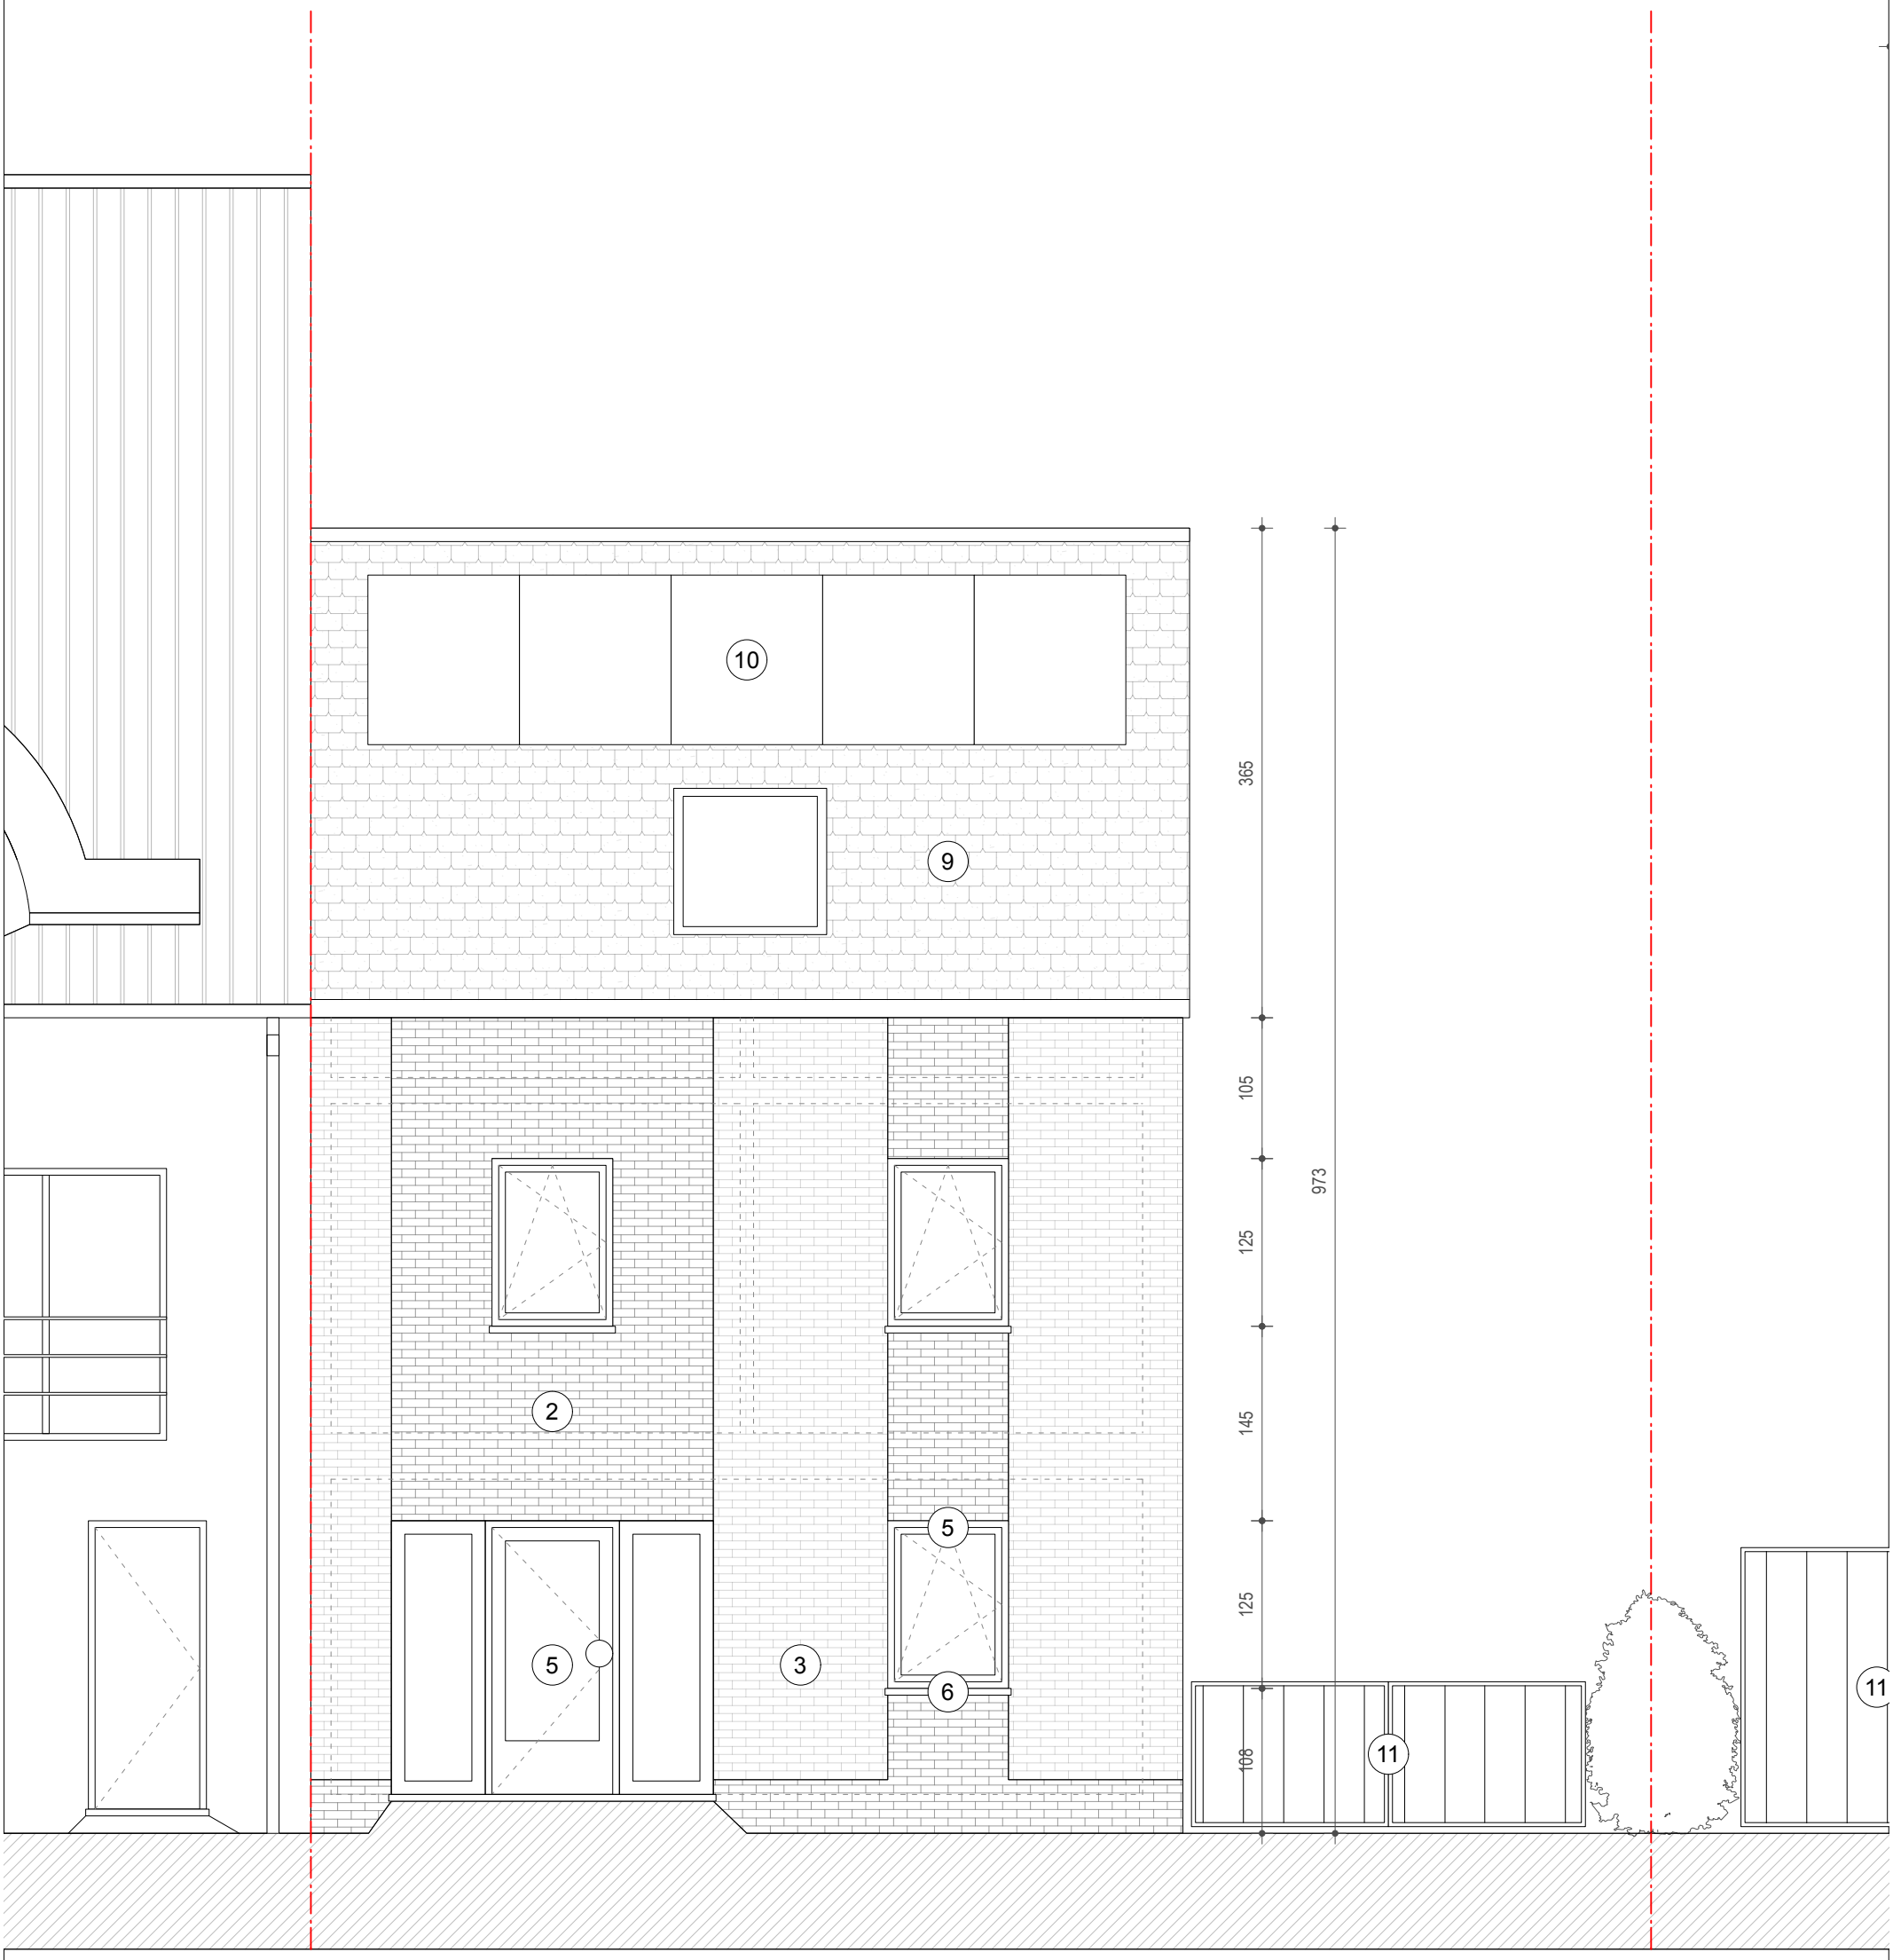

BA_PDR_P_N_voorgevel

1:50

PROJECT	LIGGING	BOUWHEER	ARCHITECT	FASE	DOSSIER
Paul de Ryck OPDRACHTOMSCHRIJVING Renovatie	Paul de Ryckstraat 10 9040, Sint-Amandsberg toe te voegen	Janne Delbeke en Bram Gabriëls	EVA VERMEULEN Leliestraat 56 9840 De Pinte 0456 33 89 47 vermeuleneva@hotmail.com	BA	Paul de Ryck
				DATUM 30/05/2026	PLANNR 24