


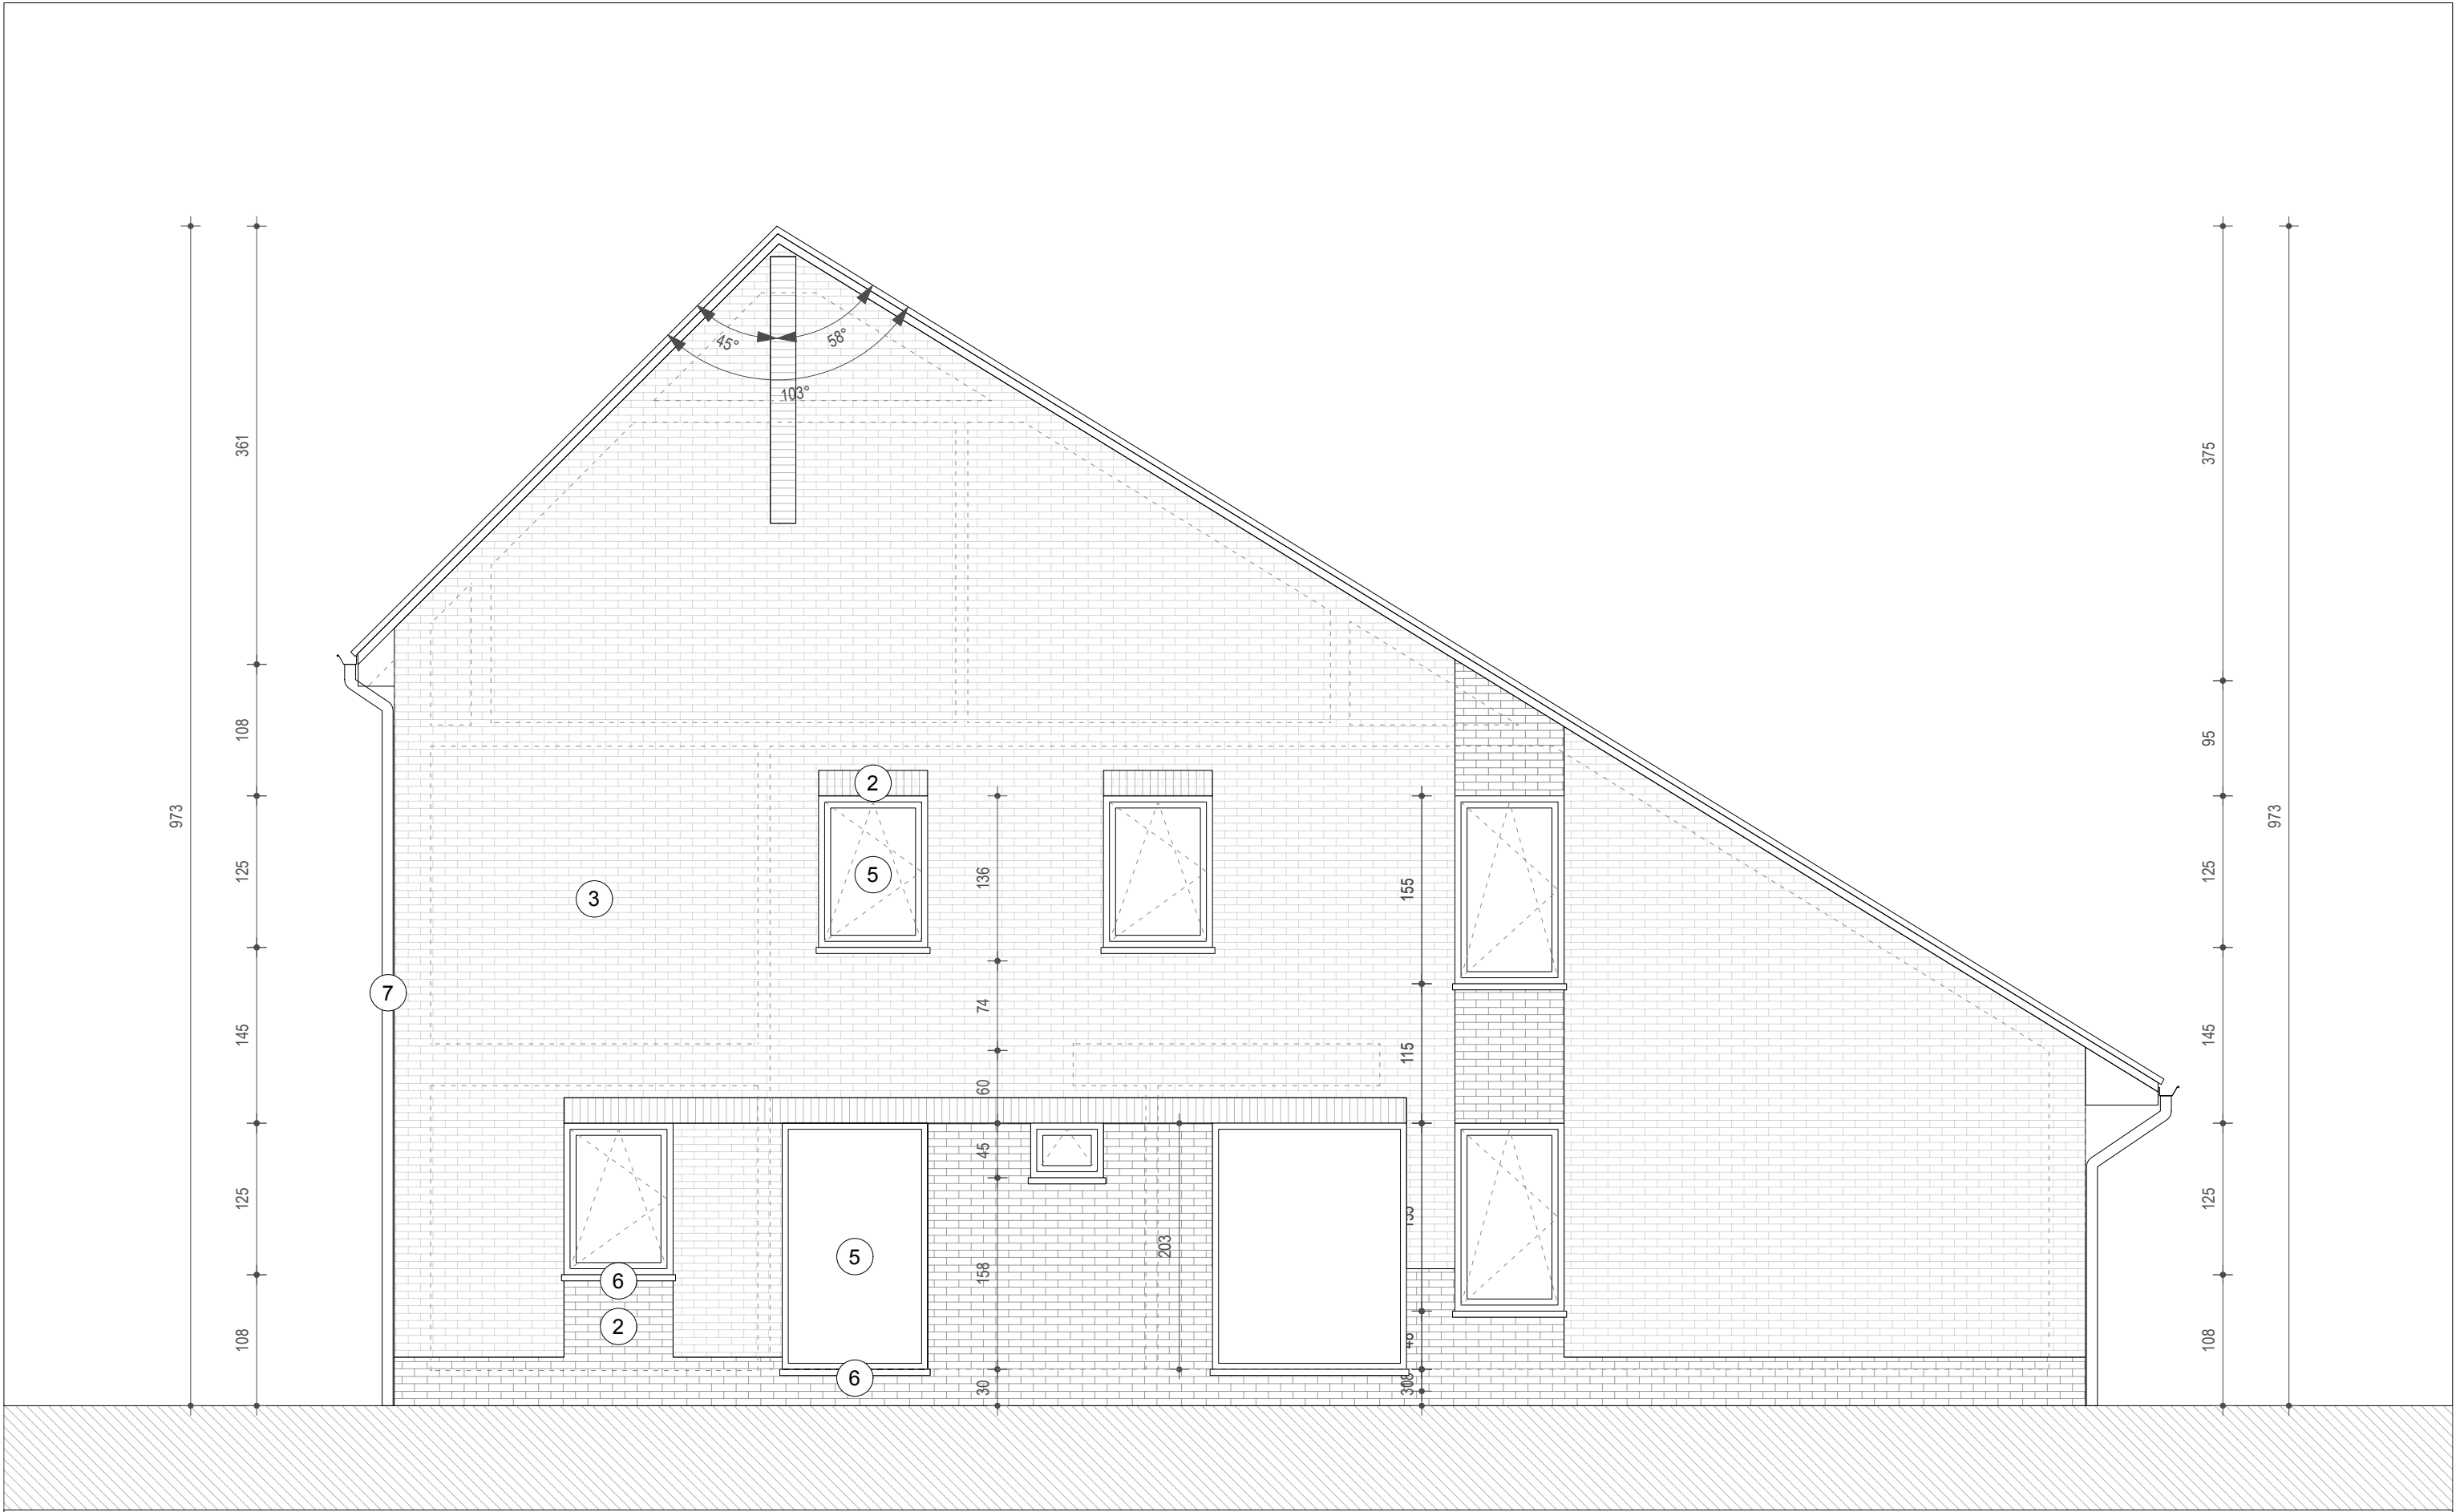

BA_PDR_S_N_zijgevel

1:50

PROJECT
Paul de Ryck
OPDRACHTOMSCHRIJVING
Renovatie

LIGGING
Paul de Ryckstraat 10
9040, Sint-Amandsberg
toe te voegen

BOUWHEER
Janne Delbeke en Bram Gabriëls

ARCHITECT
EVA VERMEULEN
Leliestraat 56
9840 De Pinte
0456 33 89 47
vermeuleneva@hotmail.com

FASE BA	DOSSIER Paul de Ryck
DATUM 30/05/2026	PLANNR 23