ZIE BIJZONDERE VOORWAARDE(N)

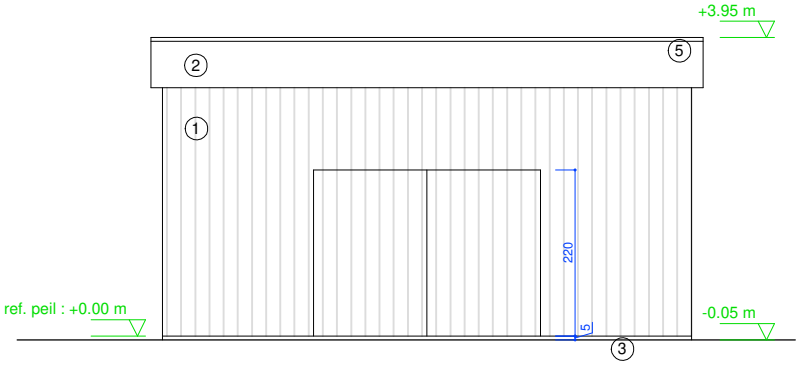

VOORGEVEL
bijgebouw

SCHAAL 1/100

ARCHITECT