


**ZIE BIJZONDERE
VOORWAARDE(N)**

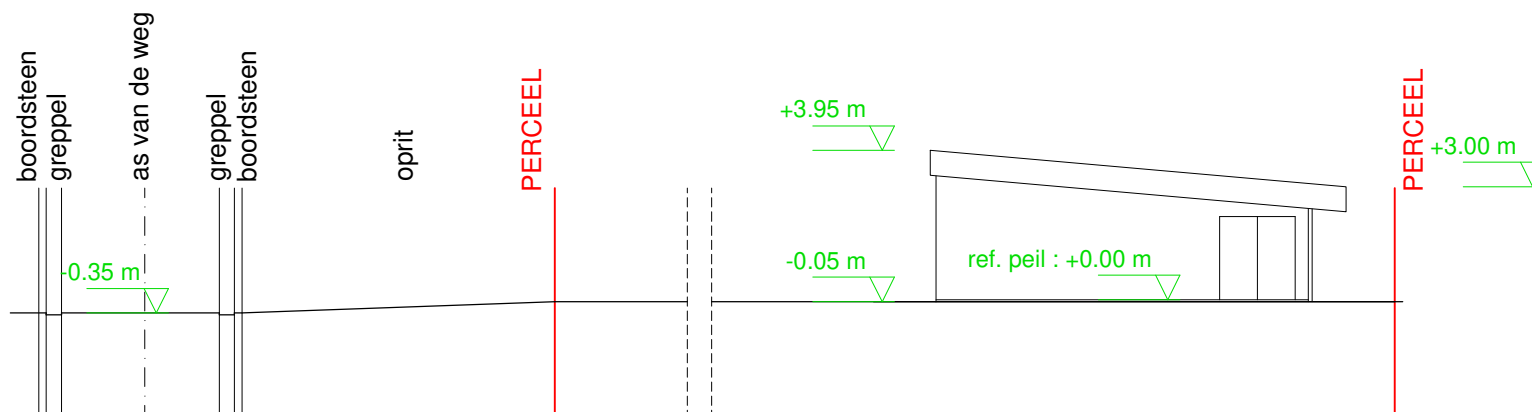

TERREINPROFIEL A
bestaande en nieuwe toestand
terreinprofiel blijft ongewijzigd

schaal 1/200