


SNED E SPEELTERREIN & FIETSENSTALLING


SCHAAL 1/10

ZIE BIJZONDERE
VOORWAARDE(N)

1 SNED E SPEELTERREIN – GEWAPENDE BETONPLAAT (GEBORSTELDE AFWERKING)

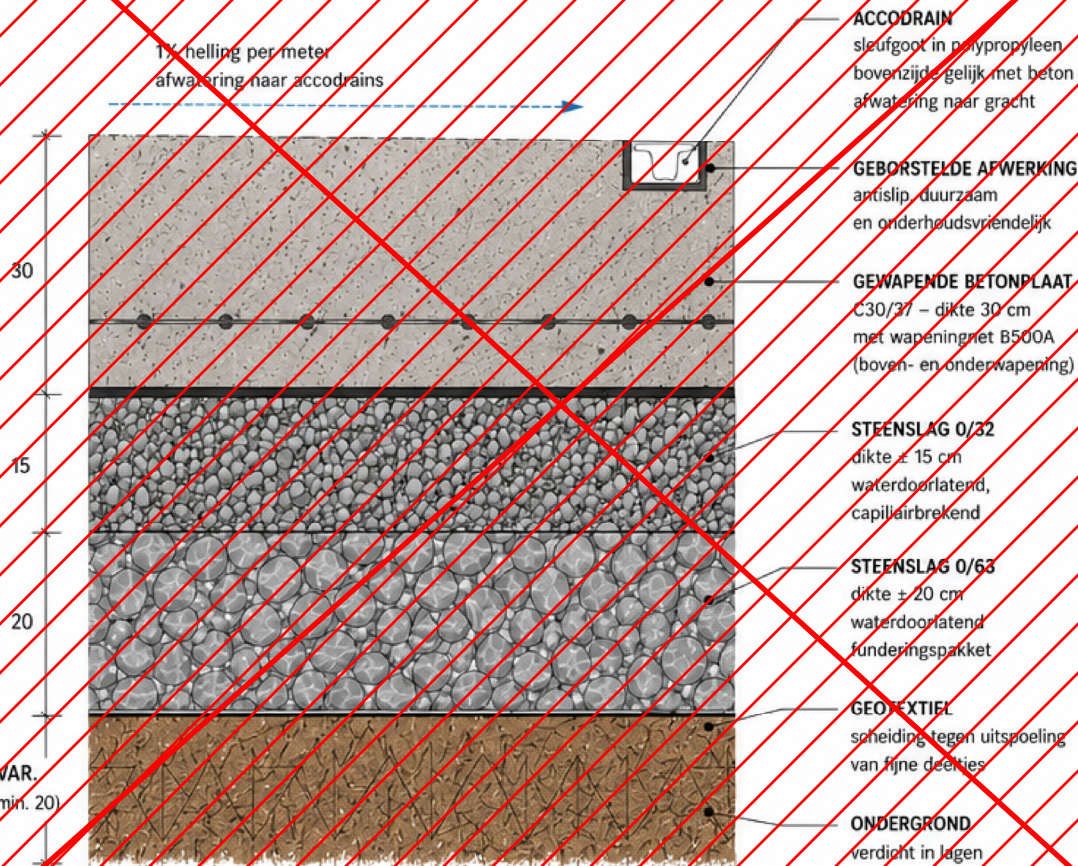

2 SNED E FIETSENSTALLING – GRASDALL E N OP WATERDOORLATENDE STABILIS E

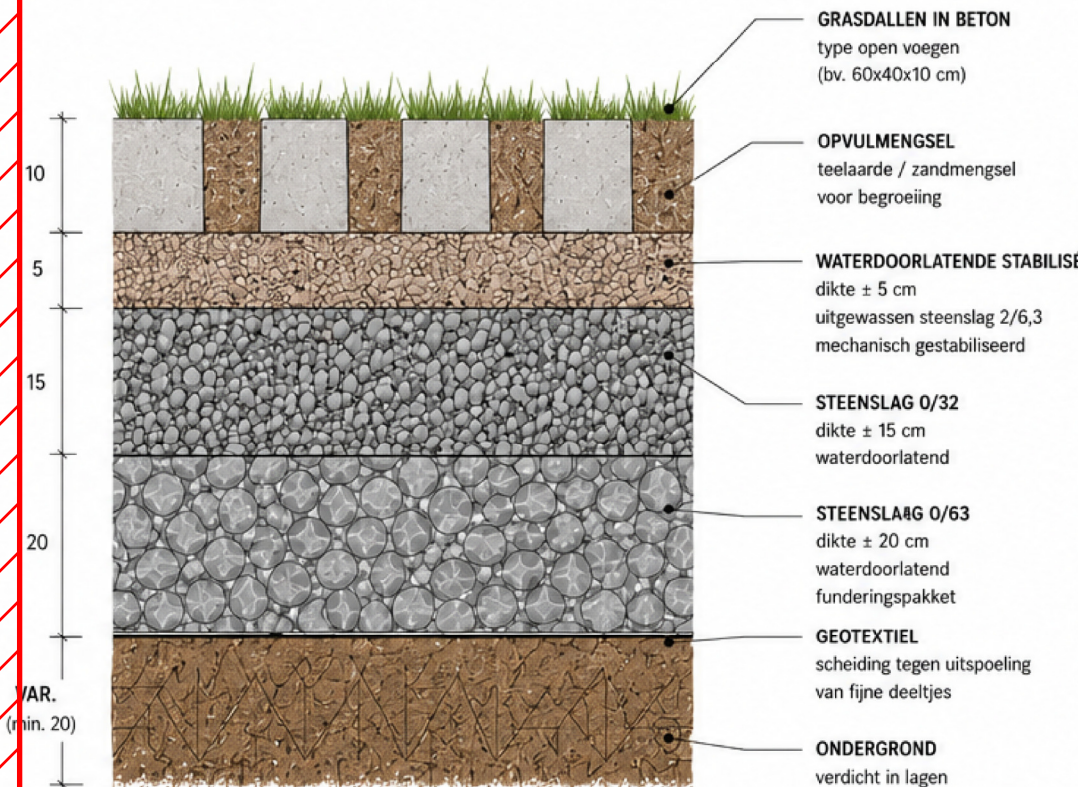

AFWATERING

Het speelterrein helt 1% per meter af naar de aan te leggen accodrains. De accodrains vangen het hemelwater op en voeren het gecontroleerd af naar de gracht op het terrein.

Zo wordt wateroverlast beperkt en blijft het terrein veilig en bespeelbaar.

1% HELLING PER METER

TECHNISCHE OPMERKINGEN

- Alle afmetingen in cm.
- Schaal 1/10.
- Hoogtes indicatief.
- Uitvoering volgens studie stabiliteit en rioleringsplan.
- Alle materialen en uitvoeringen volgens geldende normen en regels der kunst.



CHIROJONGENS
SINT AMANDUS
OOSTAKKER

PROJECT NIEUW BIJGEBOUW & HERINRICHTING TERREIN
ONDERDEEL SNED E SPEELTERREIN & FIETSENSTALLING

SCHAAL	DATUM	DOSSIERNR.	PLAN NR.
1/10	MEI 2024	CO-2024-01	SN-01