


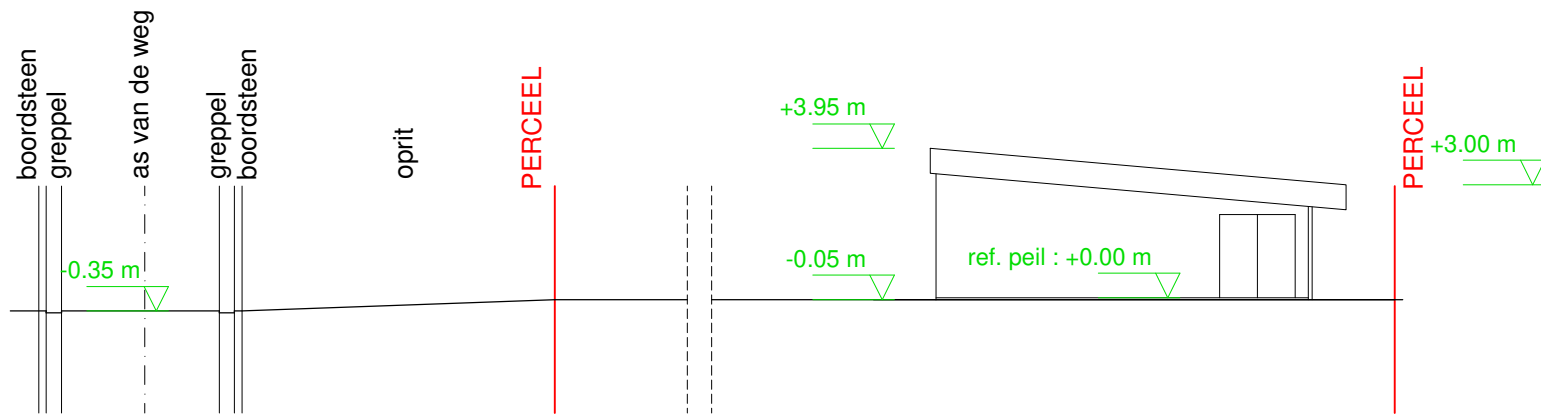

TERREINPROFIEL A
bestaande en nieuwe toestand
terreinprofiel blijft ongewijzigd

schaal 1/200