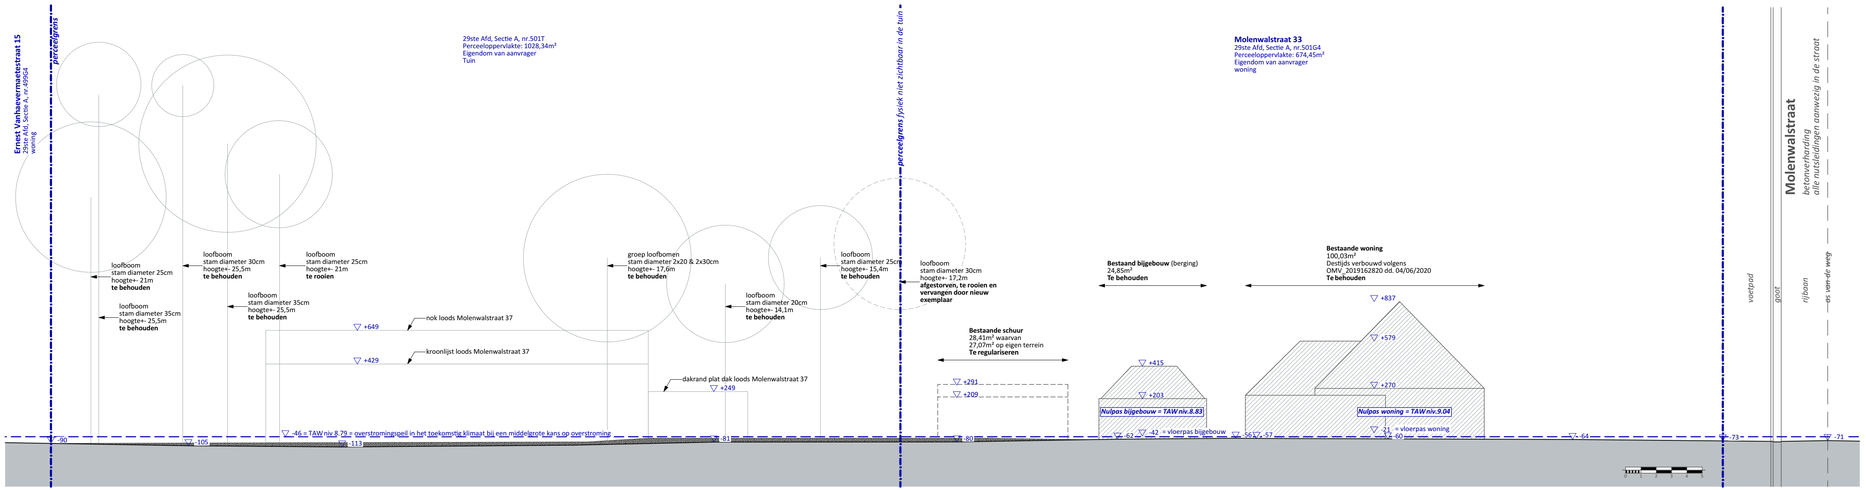

BESTAANDE TOESTAND - Terreinprofiel TOTAAL 1

1:200

De Compagnie
Koningin Astridlaan 2A
9230 Wetteren
België

lieven@decompagnie.co
0498 33 46 86
www.decompagnie.co

Project

Bouwen van een nieuwbouw eengezinswoning
Molenwalstraat 33
9030 Gent
Dossiernummer: 202402

Opdrachtgever

Stijn Debrouwere & Lien van Esch
Molenwalstraat 33
9030 Gent

Aanvraag omgevingsvergunning - Bestaande toestand

Terreinprofiel TOTAAL 1

Datum: 19/08/2026
Plannummer:6/31
Schaal: 1/200

Architectenbureau Block BV
Rijckerstraat 30
9230 Wetteren
BTW BE0670.850.713