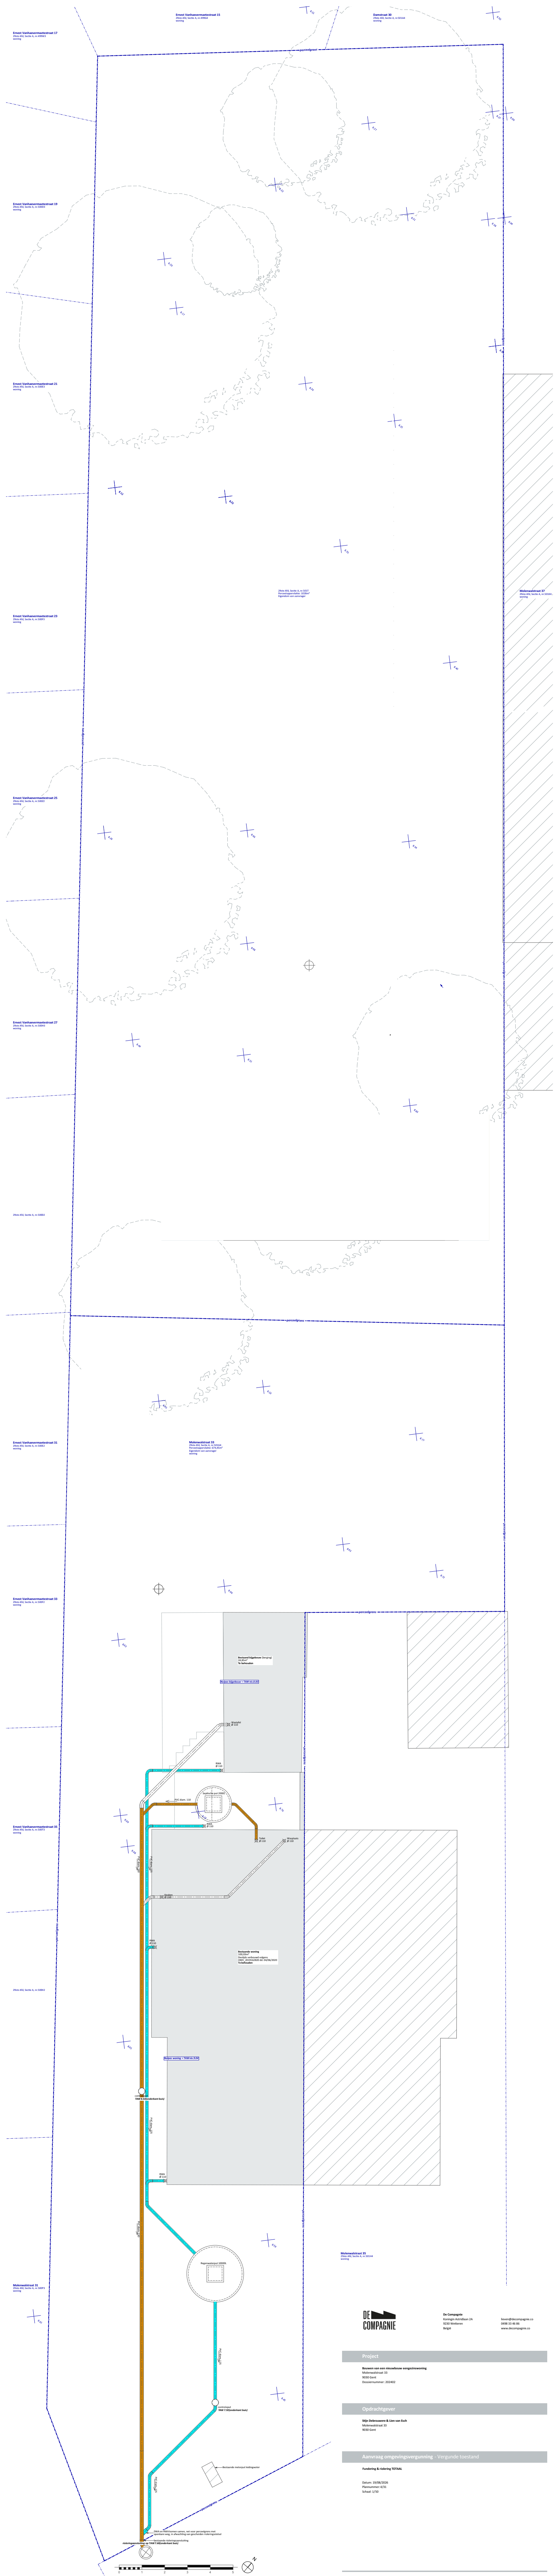
Ernest Vanhaevermaetestraat 17
29ste Afd, Sectie A, nr.499W3
woning
Ernest Vanhaevermaetestraat 15
29ste Afd, Sectie A, nr.499G4
woning
Damstraat 30
29ste Afd, Sectie A, nr.501A4
woning
perceelgrens
Ernest Vanhaevermaetestraat 19
29ste Afd, Sectie A, nr.500D3
woning
Ernest Vanhaevermaetestraat 21
29ste Afd, Sectie A, nr.500E3
woning
Ernest Vanhaevermaetestraat 23
29ste Afd, Sectie A, nr.500F3
woning
29ste Afd, Sectie A, nr.501T
Perceeloppervlakte: 1028m²
Eigendom van aanvrager
Molenwalstraat 37
29ste Afd, Sectie A, nr.501K4
woning
Ernest Vanhaevermaetestraat 25
29ste Afd, Sectie A, nr.500Z2
woning
Ernest Vanhaevermaetestraat 27
29ste Afd, Sectie A, nr.500H3
woning
29ste Afd, Sectie A, nr.500D2
Ernest Vanhaevermaetestraat 31
29ste Afd, Sectie A, nr.500E2
woning
Molenwalstraat 33
29ste Afd, Sectie A, nr.501G4
Perceeloppervlakte: 674,45m²
Eigendom van aanvrager
woning
Ernest Vanhaevermaetestraat 33
29ste Afd, Sectie A, nr.500F2
woning
Bestaand bijgebouw (berging)
24,85m²
Te behouden
Nulpas bijgebouw = TAW niv.8.83
Wastafel
Ø 110
RWA
Ø 110
Septische put 2000L
PVC diam. 110
Toilet
Ø 110
Wasplaats
Ø 110
Ernest Vanhaevermaetestraat 35
29ste Afd, Sectie A, nr.500T3
woning
PVC diam. 160
PVC diam. 125
Keuken
Ø 110
Bestaande woning
100,03m²
Destijds verbouwd volgens
OMV_2019162820 dd. 04/06/2020
Te behouden
29ste Afd, Sectie A, nr.500H2
Nulpas woning = TAW niv.9.04
controleput
TAW 8.02(onderkant buis)
Regenwaterput 10000L
Molenwalstraat 35
29ste Afd, Sectie A, nr.501H4
woning
Molenwalstraat 31
29ste Afd, Sectie A, nr.500P3
woning
controleput
TAW 7.92(onderkant buis)
Bestaande meterput leidingwater
DWA en RWA komen samen, net voor perceelgrens met
openbare weg, in afwachting van gescheiden rioleringsstelsel
bestaande rioleringsaansluiting
rioleringaansluiting op TAW 7.60(onderkant buis)
0
1
2
3
4
5
N
= TAW hoogtepeilen

**DE COMPAGNIE**

**De Compagnie**
Koningin Astridlaan 2A
9230 Wetteren
België

lieven@decompagnie.co
0498 33 46 86
www.decompagnie.co

## Project

**Bouwen van een nieuwbouw eengezinswoning**
Molenwalstraat 33
9030 Gent
Dossiernummer: 202402

## Opdrachtgever

**Stijn Debrouwere & Lien van Esch**
Molenwalstraat 33
9030 Gent

## Aanvraag omgevingsvergunning - Vergunde toestand

**Fundering & riolering TOTAAL**

Datum: 19/08/2026
Plannummer: 4/31
Schaal: 1/50

---

**Architectenbureau Block BV**
Rijckerstraat 30
9230 Wetteren
BTW BE0670.850.713

VERGUNDE TOESTAND - Fundering & riolering TOTAAL 1:50