


ZIE BIJZONDERE
VOORWAARDE(N)

Molenwalstraat 33
29ste Afd, Sectie A, nr.501G4
Perceeloppervlakte: 674,45m²
Eigendom van aanvrager
woning

Bestaande schuur
28,41m² waarvan 27,07m² op eigen
terrein
*functie: stockeren van enkele fietsen
en tuinmateriaal (geen technische
installaties of kwetsbare
infrastructuur)*

Te regulariseren
Regenwaterafvoeren worden
ontkoppeld van riolering en zullen
afwateren in groenzone
> GSV Hemelwater n.v.t.
Handtekening eigenaars Ernest
Vanhaevermaetestraat 33 en 31 voor
akkoord toegevoegd aan dossier

Ernest Vanhaevermaetestraat 33
29ste Afd, Sectie A, nr.500F2
woning

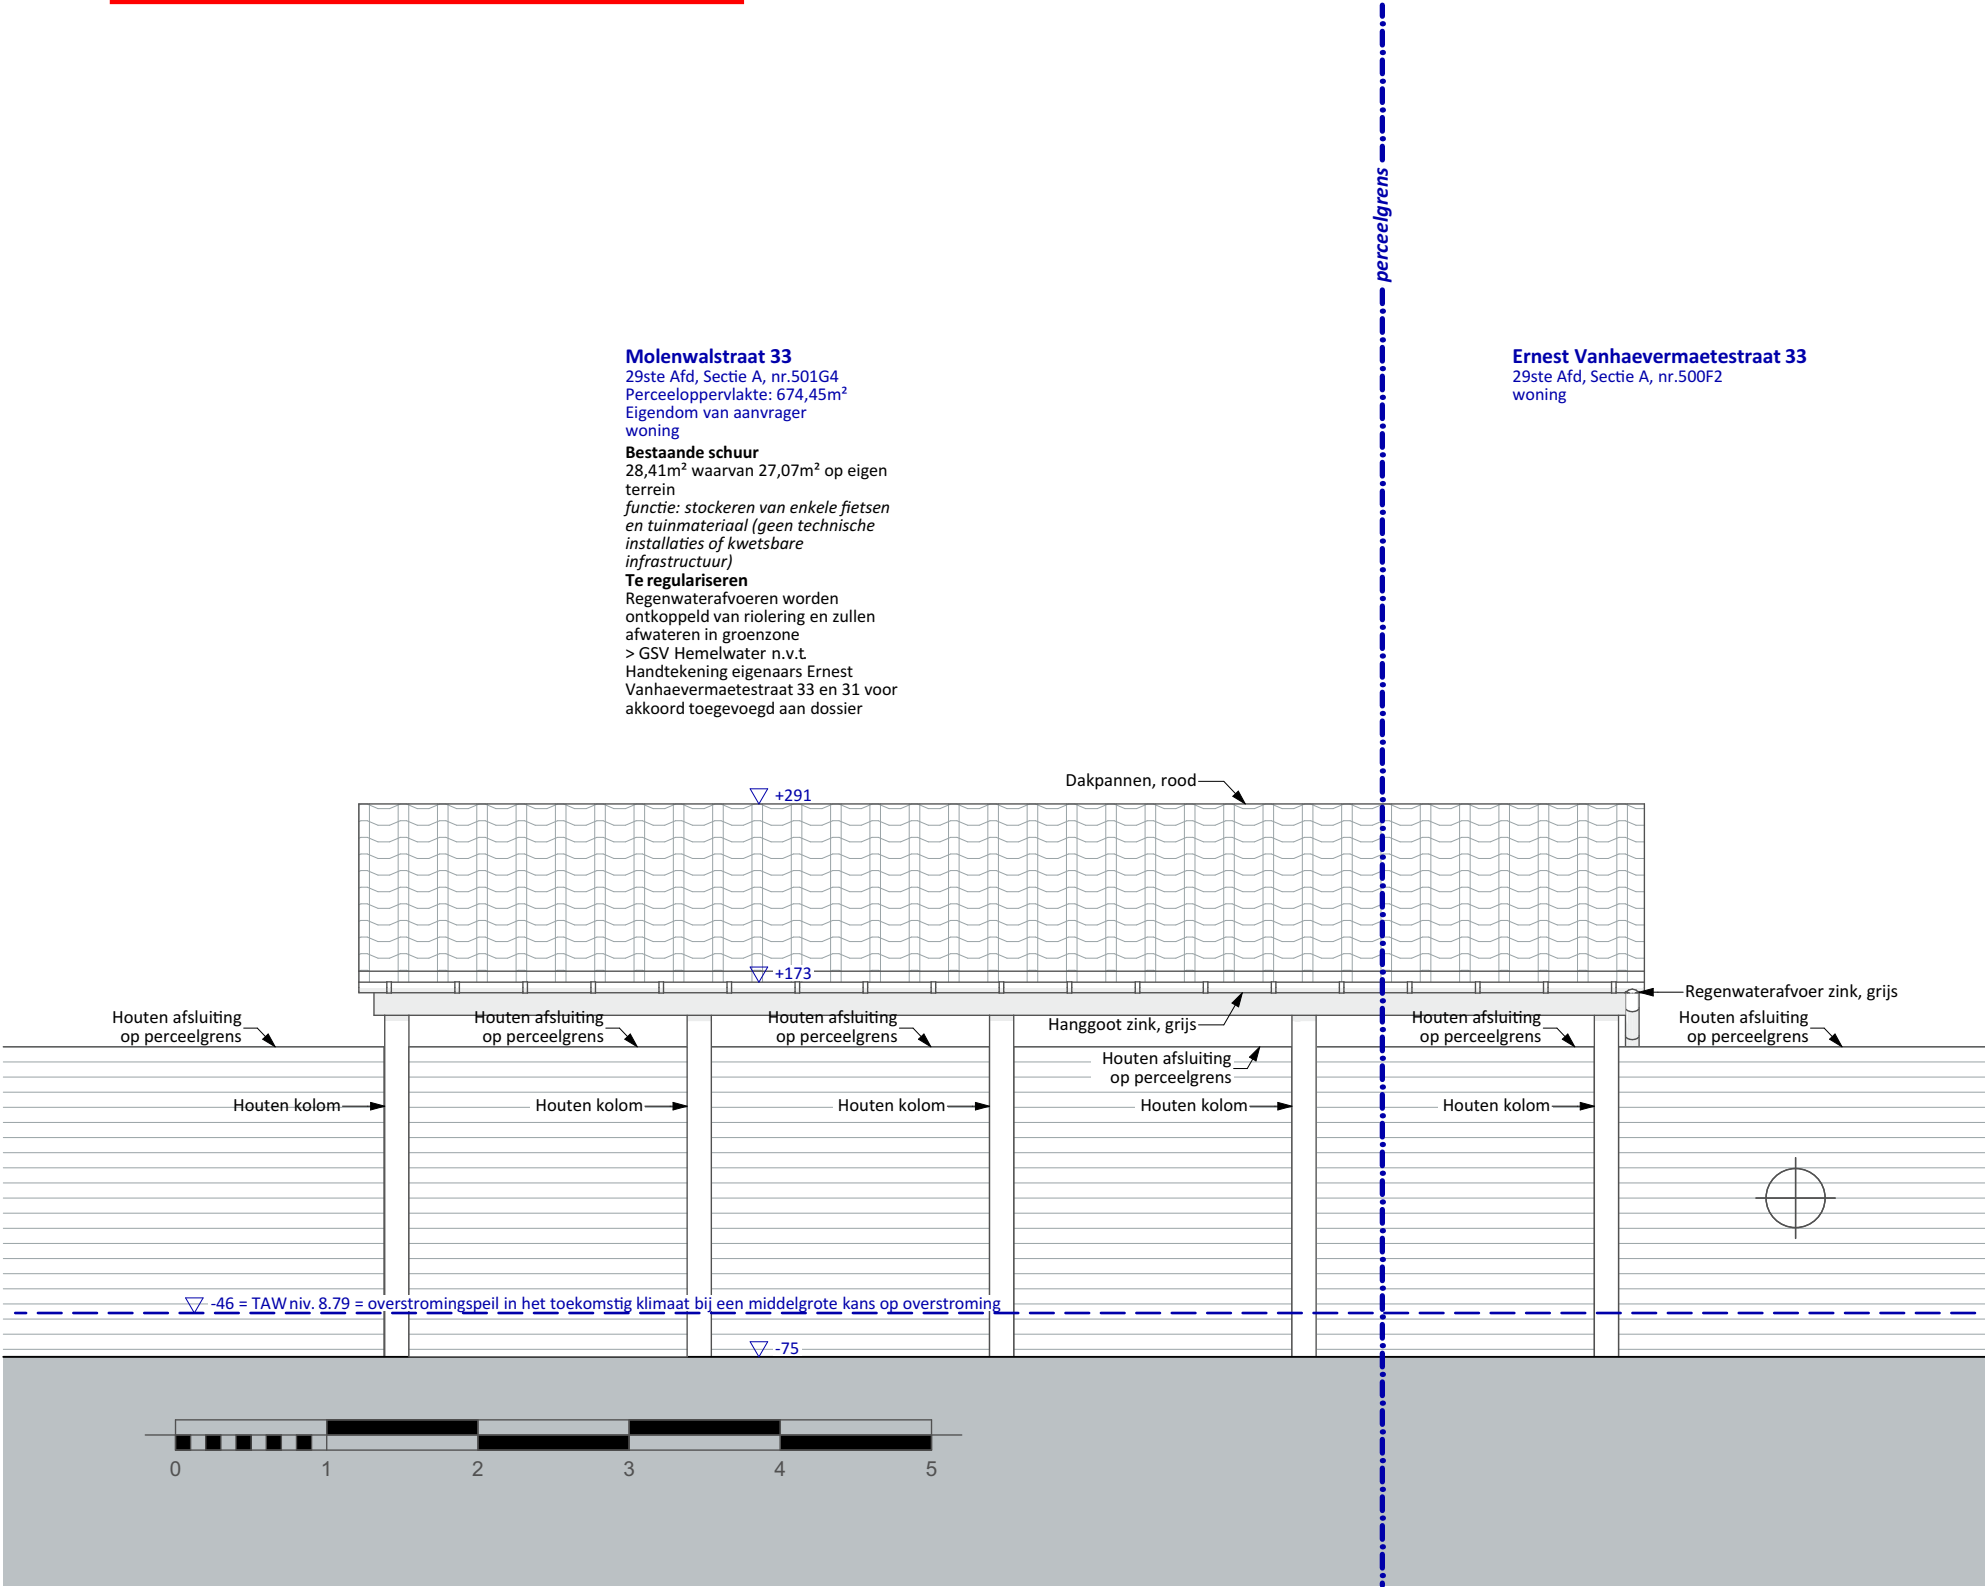

De Compagnie
Koningin Astridlaan 2A
9230 Wetteren
België

lieven@decompagnie.co
0498 33 46 86
www.decompagnie.co

Project

Bouwen van een nieuwbouw eengezinswoning
Molenwalstraat 33
9030 Gent
Dossiernummer: 202402

Opdrachtgever

Stijn Debrouwere & Lien van Esch
Molenwalstraat 33
9030 Gent

Aanvraag omgevingsvergunning - Nieuwe toestand

Linkergevel SCHUUR

Datum: 19/08/2026
Plannummer: 29/31
Schaal: 1/50

Architectenbureau Block BV
Rijckerstraat 30
9230 Wetteren
BTW BE0670.850.713