
ZIE BIJZONDERE VOORWAARDE(N)

perceelgrens

Ernest Vanhaevermaetestraat 33
29ste Afd, Sectie A, nr.500F2
woning

Molenwalstraat 33
29ste Afd, Sectie A, nr.501G4
Perceeloppervlakte: 674,45m²
Eigendom van aanvrager
woning

Bestaande schuur
28,41m² waarvan 27,07m² op eigen terrein
functie: stockeren van enkele fietsen en tuinmateriaal (geen technische installaties of kwetsbare infrastructuur)
Te regulariseren
Regenwaterafvoeren worden ontkoppeld van riolering en zullen afwateren in groenzone
> GSV Hemelwater n.v.t.
Handtekening eigenaars Ernest Vanhaevermaetestraat 33 en 31 voor akkoord toegevoegd aan dossier

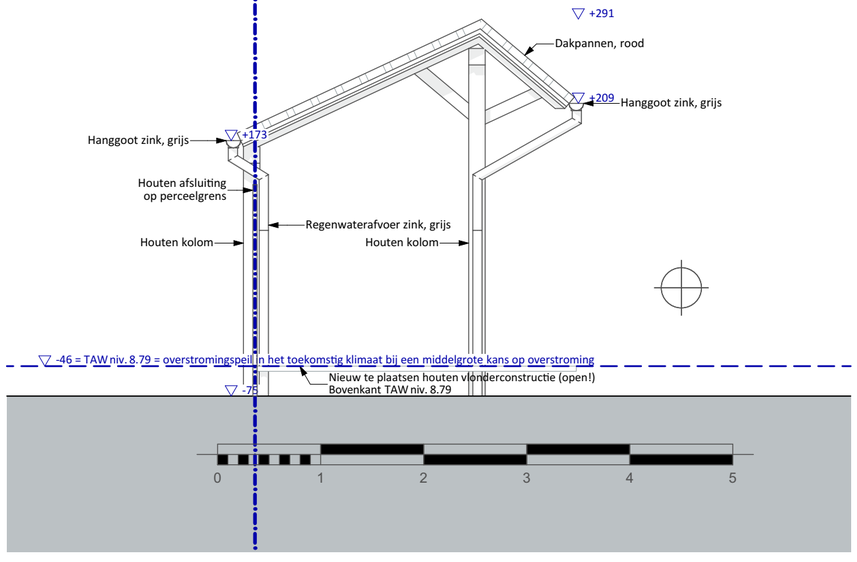

De Compagnie
Koningin Astridlaan 2A
9230 Wetteren
België

lieven@decompagnie.co
0498 33 46 86
www.decompagnie.co

Project

Bouwen van een nieuwbouw eengezinswoning
Molenwalstraat 33
9030 Gent
Dossiernummer: 202402

Opdrachtgever

Stijn Debrouwere & Lien van Esch
Molenwalstraat 33
9030 Gent

Aanvraag omgevingsvergunning - Nieuwe toestand

Voorgevel SCHUUR

Datum: 19/08/2026
Plannummer: 27/31
Schaal: 1/50

Architectenbureau Block BV
Rijckerstraat 30
9230 Wetteren
BTW BE0670.850.713