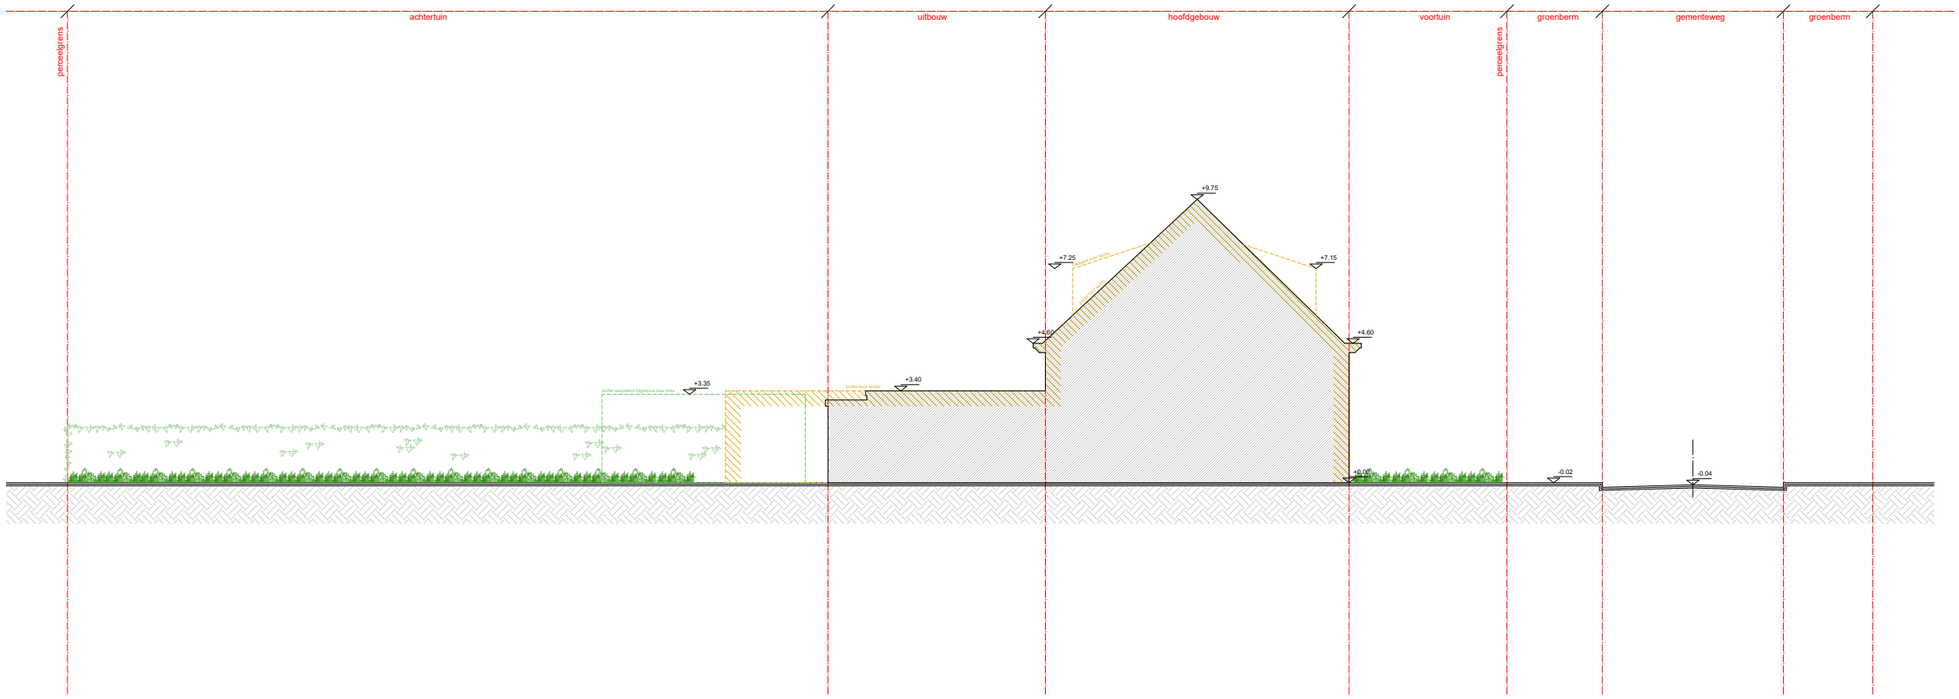

elk ontwerp of inplanting met specifieke nauwkeurigheidseisen, gebaseerd en/of ingepast op de digitale versie, dient voor uitvoering of verdere goedkeuring te worden nagemeten en/of gecontroleerd op haalbaarheid van het bewigste doel

staalliet
stabiliteitswerken uit te voeren volgens studie ingenieur Indien nodig

EPB, veiligheid & ventilatie
verplichte aanstelling van een veiligheidscoördinator, EPB- en ventilatieverslaggever

mankoming
deze plannen zijn opgesteld als principeltekeningen, de afmetingen zijn richtgevend. Alle studieonderdelen en meten dienen vooraf en tijdens de werken gecontroleerd te worden. Alle afwijkingen dienen gemeld te worden aan de architect en opdrachtgever. Deze plannen zijn onder voorbehoud van stabiliteitsstudie en technieken

0 1 2 3 4 5 6 7 8 9 10

Terreinprofiel
Bestaande toestand

Nieuwkolegemlaan 10
9000 Gent

plan	*schaal*	*datum*		
3/11	1/100	31/07/2026		Thierry Nicolas Architect