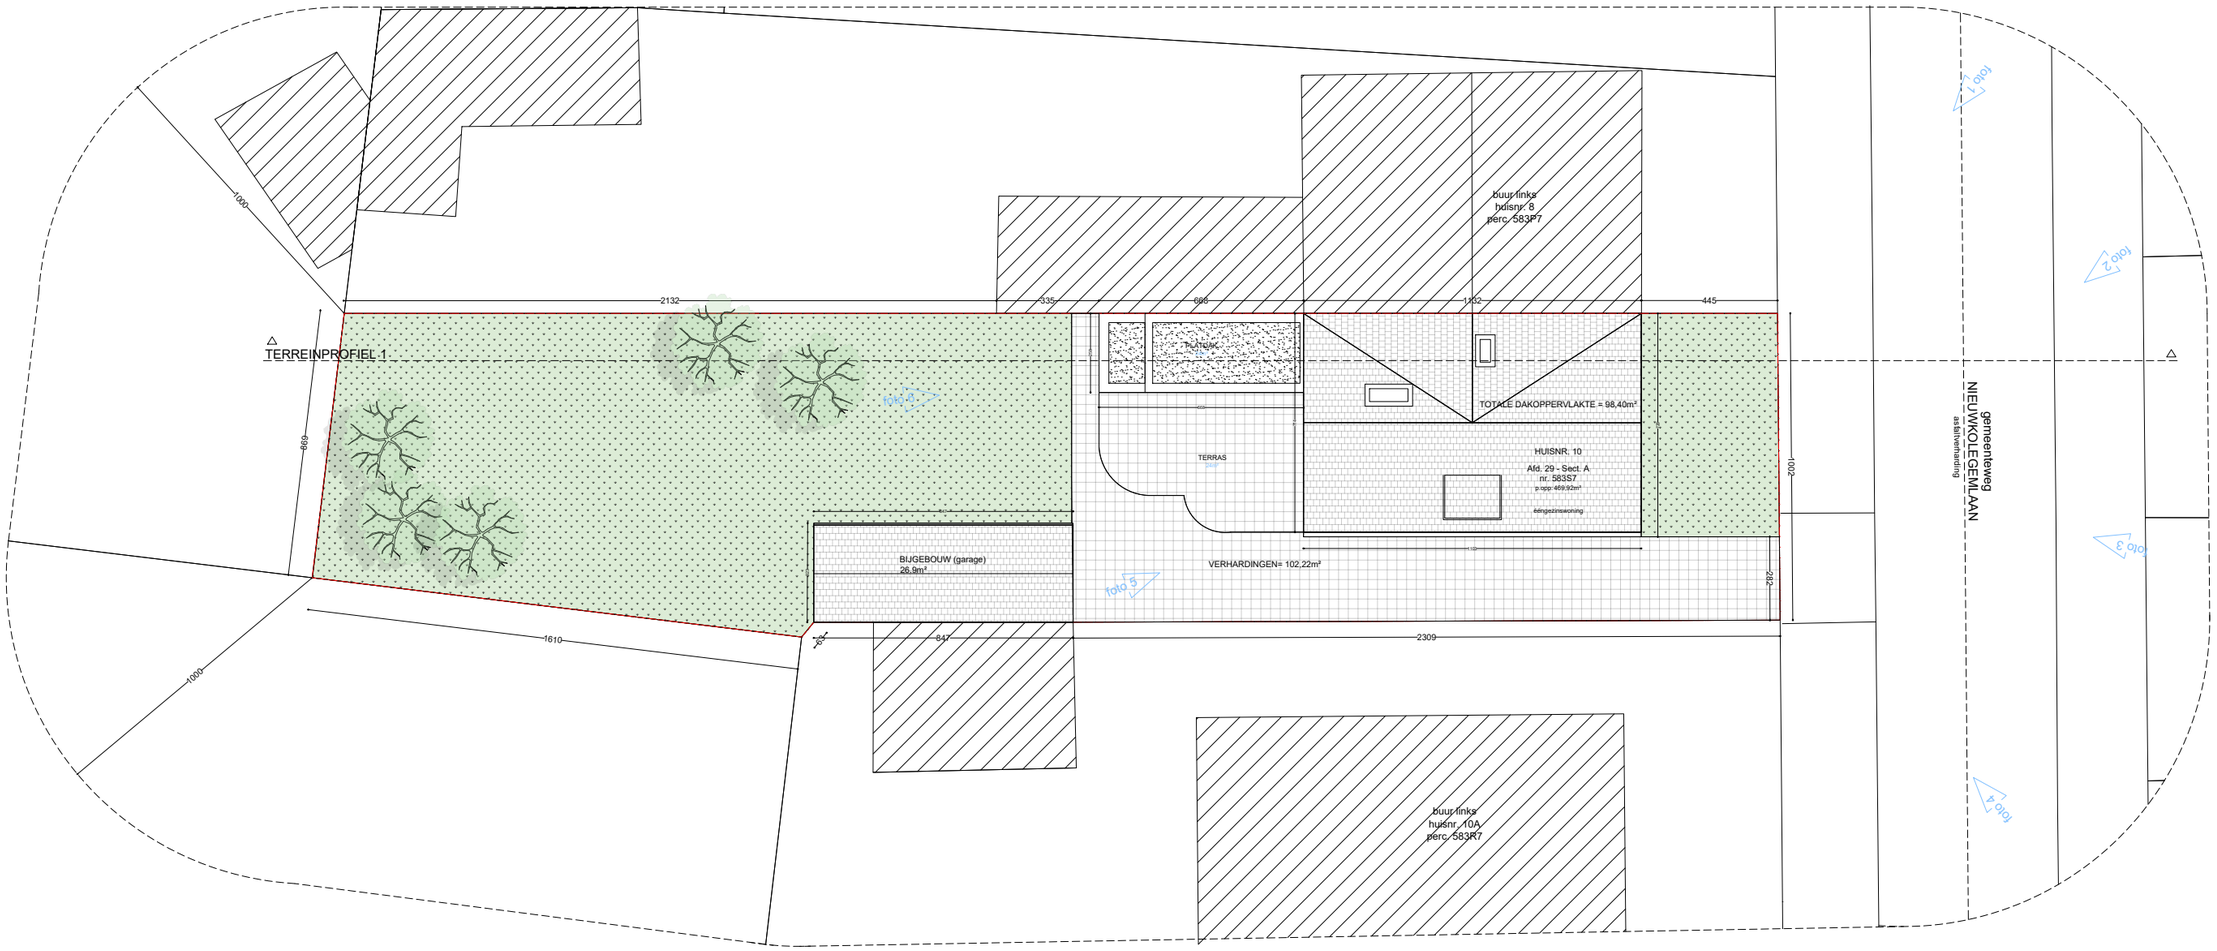

elk ontwerp of opdracht met specifieke nieuwkeurigheidsteken, gebaseerd en/of ingepast op de digitale versie, dient voor uitvoering of verdere goedkeuring te worden nagekeken en/of gecontroleerd op haalbaarheid van het bestgrote doel

stedebouw
stabiliteitswerken uit te voeren volgens studie ingenieur indien nodig

EPB, veiligheid & ventilatie
verplichte aanstelling van een veiligheidscoördinator, EPB- en ventilatieverslaggever

markering
deze plannen zijn opgesteld als principeltekeningen, de afmetingen zijn richtgevend. Alle documenten en maten dienen vooraf en tijdens de werken gecontroleerd te worden. Alle afwijkingen dienen gemeld te worden aan de architect en opmerkingen. Deze plannen zijn onder voorbehoud van stabiliteitsstudie en technieken

0 1 2 3 4 5 6 7 8 9 10

Inplantingsplan
Bestaande toestand

Nieuwkolegemlaan 10
9000 Gent

plan	*schaal*	*datum*		
2/11	1/100	31/07/2026		Thierry Nicolas Architect