


ZIE BIJZONDERE
VOORWAARDE(N)

Uitgesloten uit de vergunning
Het aanleggen van een zwembad alsook het bijhorende terras
(overschrijding verhardingsgraad en impact op de omgeving)

Bouwdiepte gelijkvloerse verdieping
De bouwdiepte op de gelijkvloerse verdieping
dient beperkt te blijven tot maximaal 17,15m
gemeten vanaf de rooilijn (conform de BPA
voorschriften).

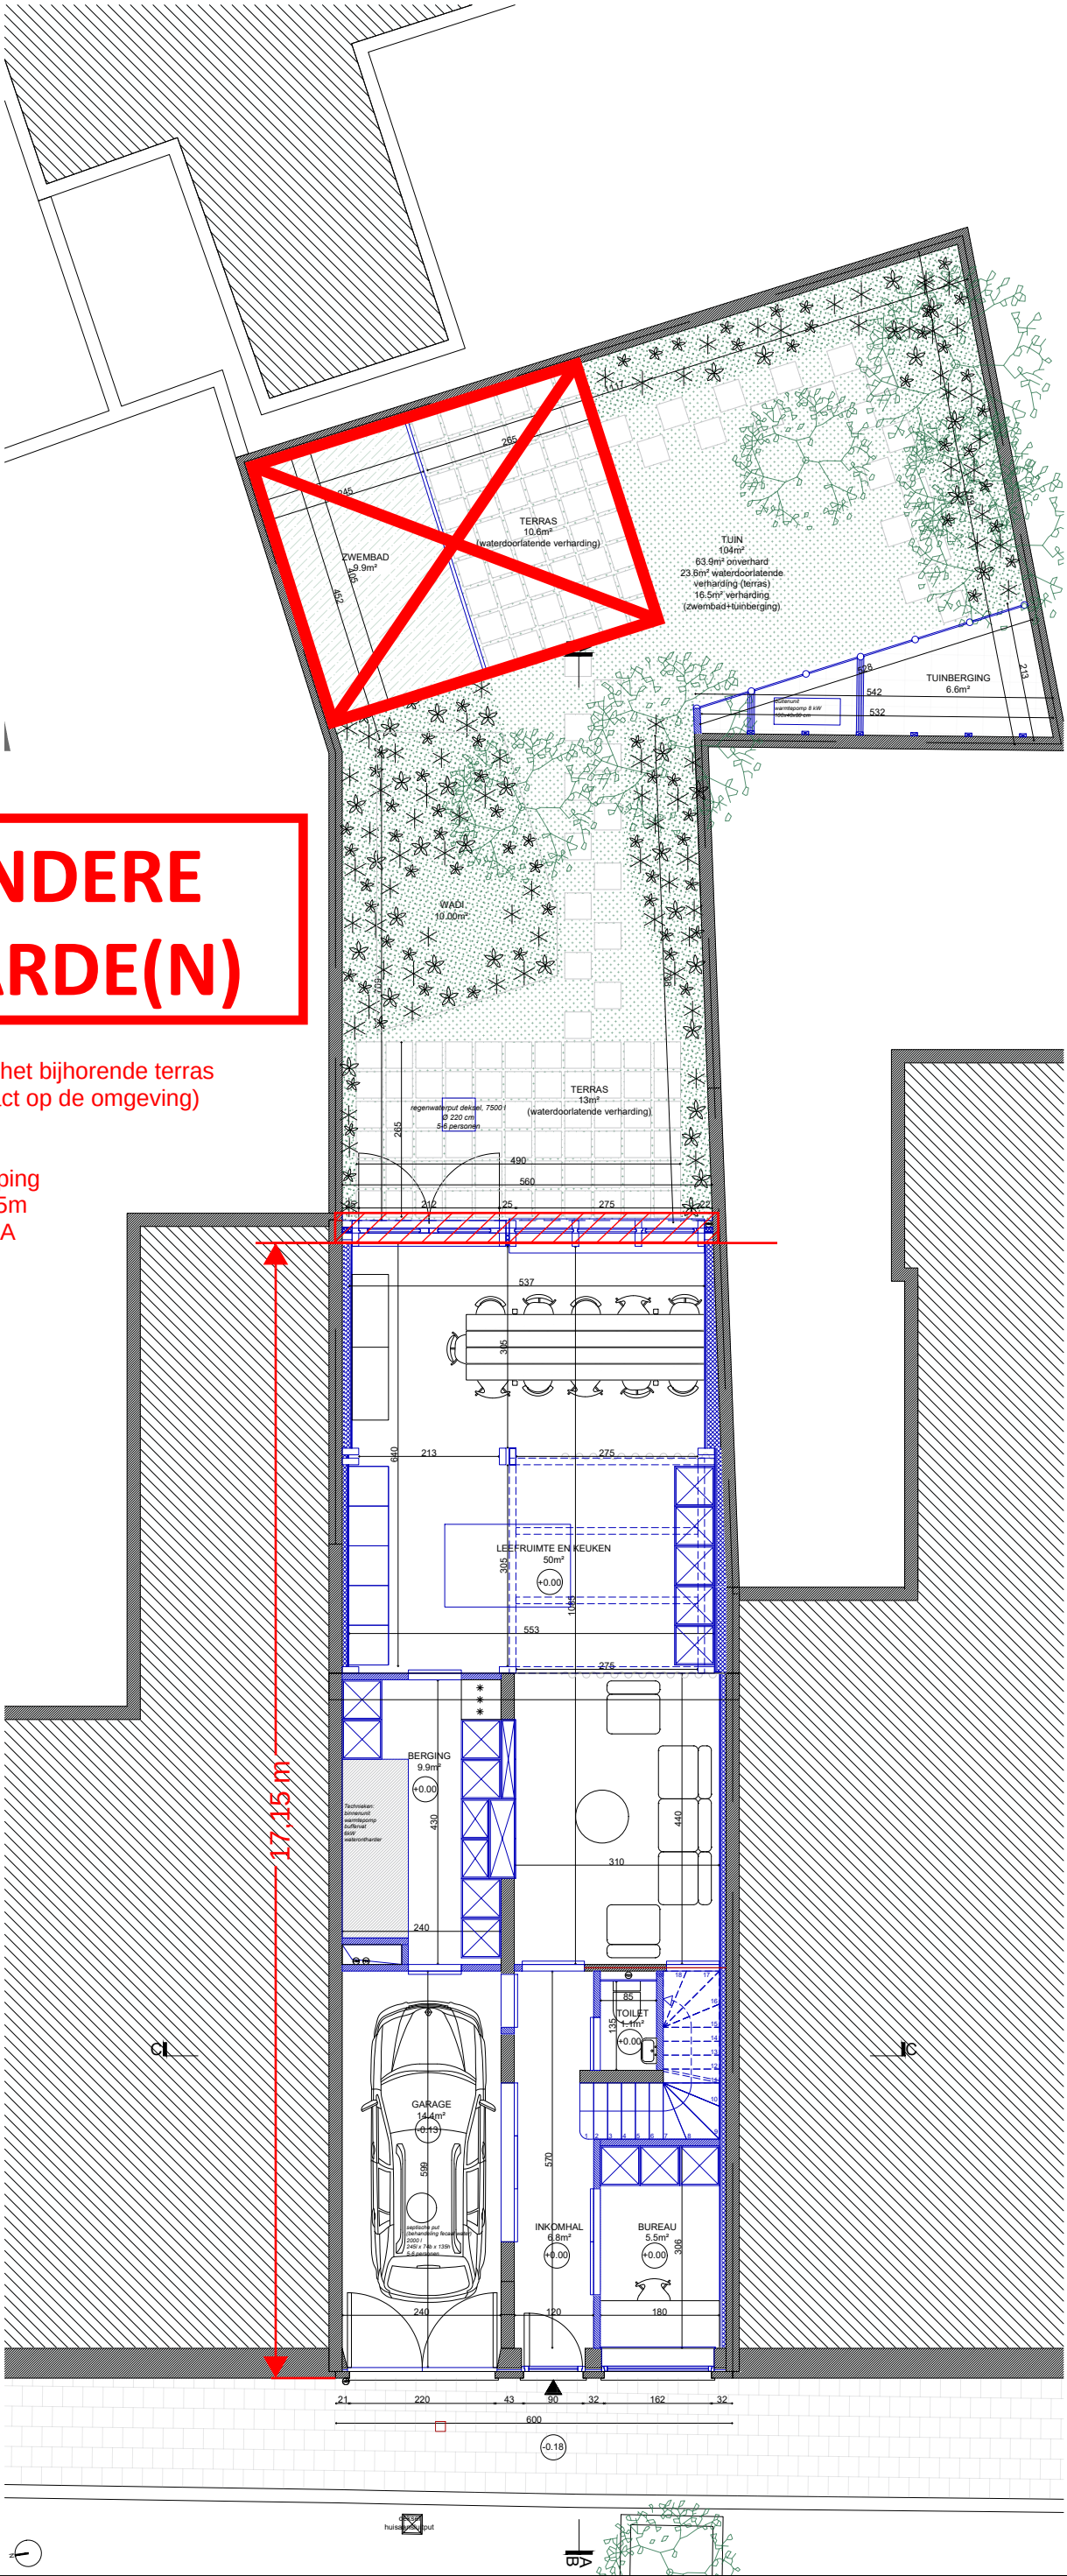

ontwerp	VERBOUWING EENGEZINSWONING		bouwheer	Matthias Boeraeve en Liese-Lore Avermaete		architect	Liese-Lore Avermaete, architect		fase	OMGEVINGSVERGUNNING	16.08.2026
	ADRES Gravin Johannastraat 12, 9000 Gent PROVINCIE Oost-Vlaanderen KADASTER 15 AFD, SECTIE F, 2716/00R000			ADRES Gravin Johannastraat 12, 9000 Gent TEL +32 (0)471 70 71 78 E-MAIL lieseloreavermaete@gmail.com			ADRES Theresianenstraat 1, 9000 Gent TEL +32 (0)471 70 71 78 E-MAIL lieselore.avermaete@gmail.com		inhoud	PLAN GELIJKVLOERS NIEUW tekening in cm	1/100
											BA_GRAV12_P_N_02_gelijkvloers