


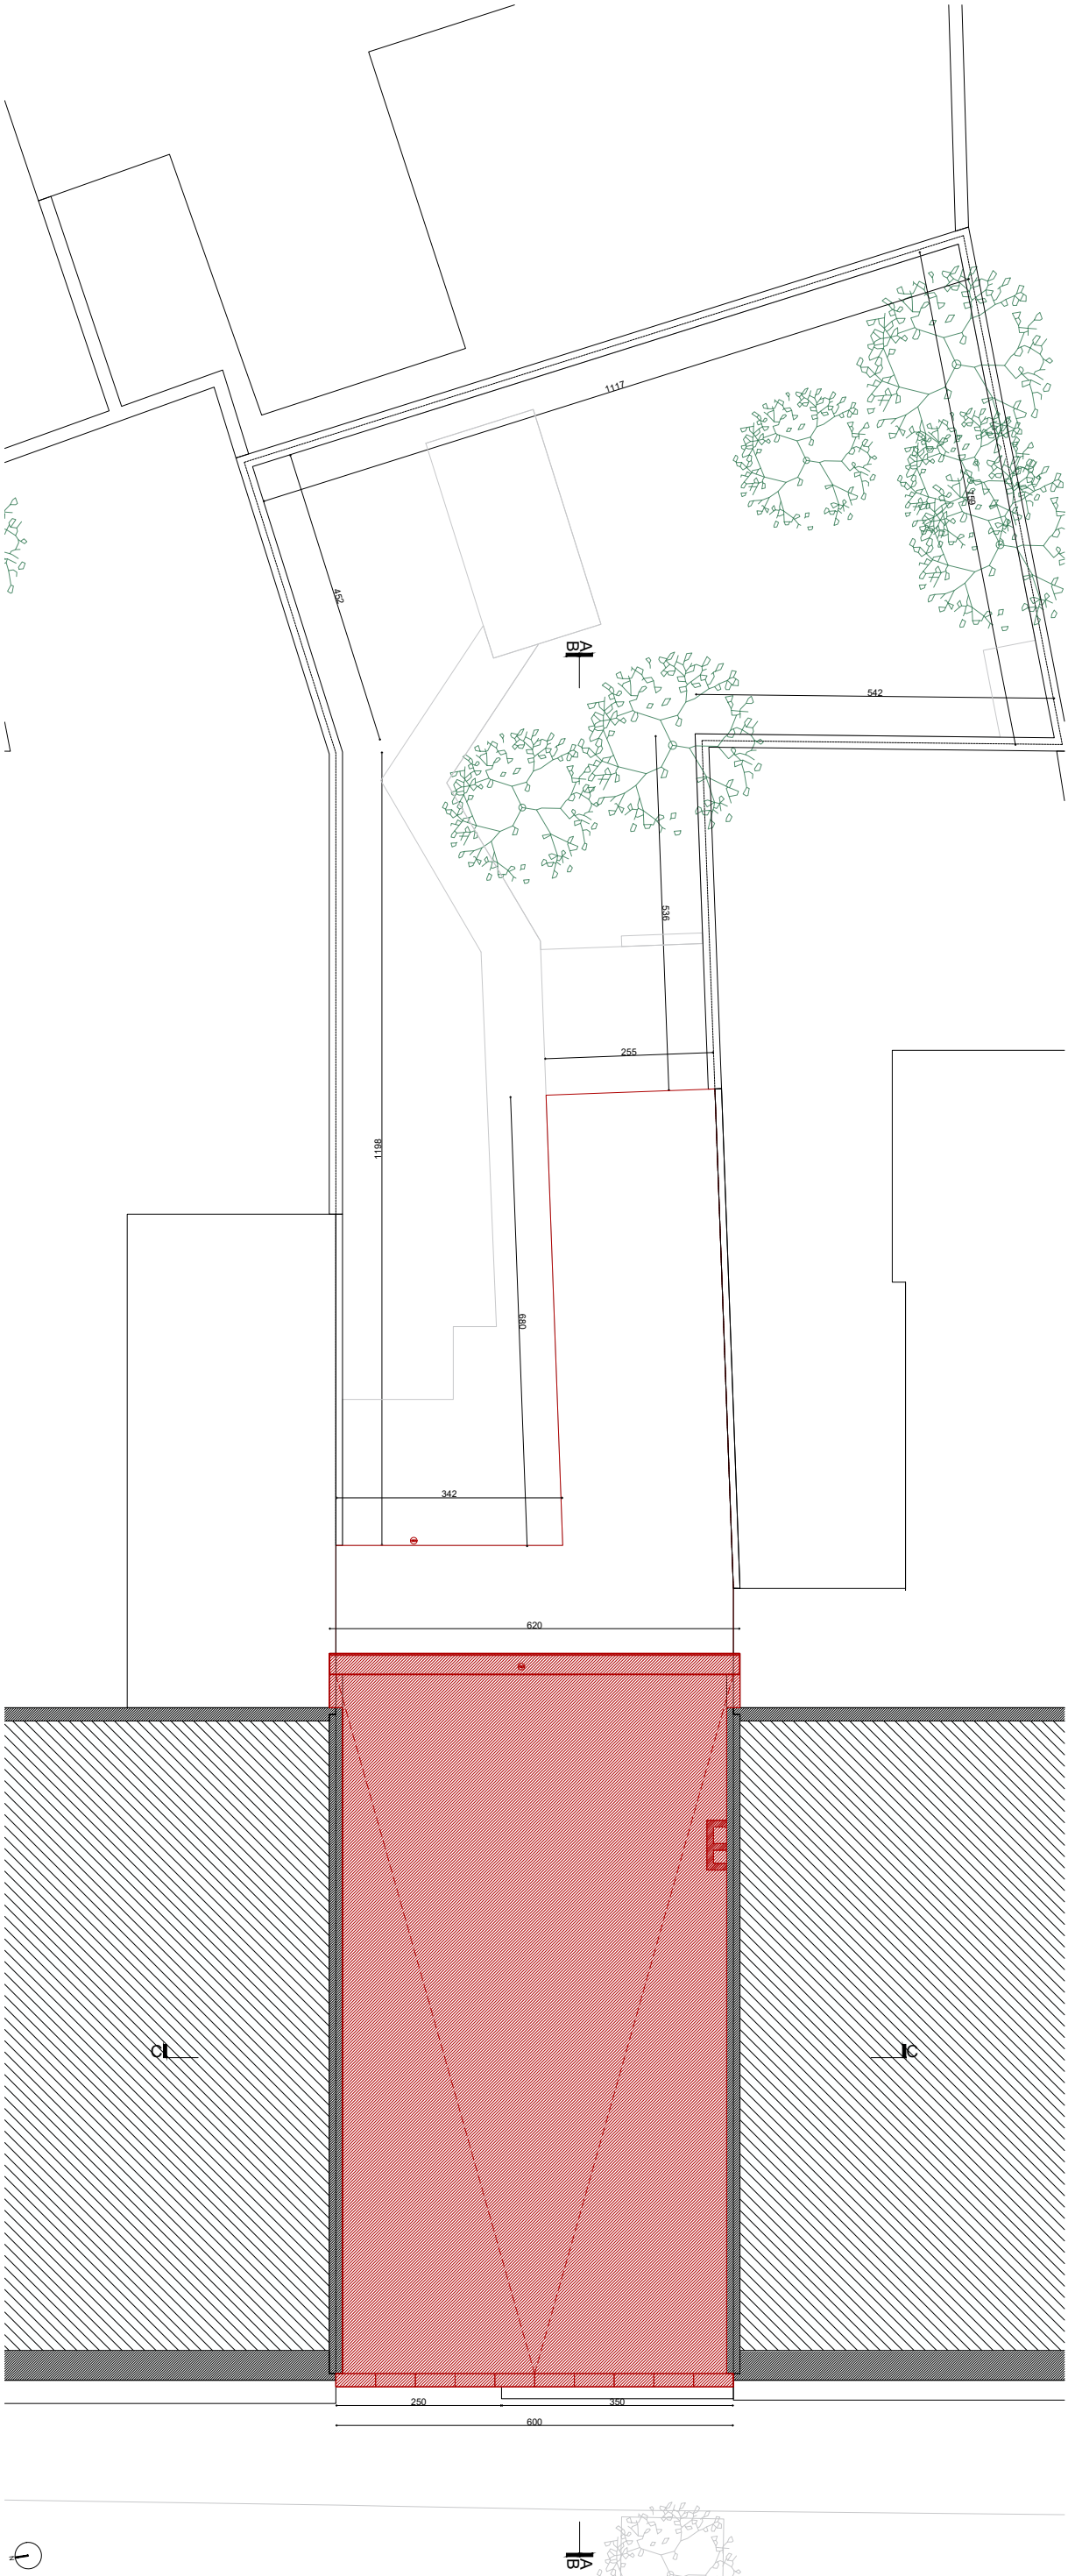

ontwerp	VERBOUWING EENGEZINSWONING		bouwheer	Matthias Boeraeve en Liese-Lore Avermaete		architect	Liese-Lore Avermaete, architect		fase	OMGEVINGSVERGUNNING	16.08.2026
	ADRES Gravin Johannastraat 12, 9000 Gent			ADRES Gravin Johannastraat 12, 9000 Gent			ADRES Theresianenstraat 1, 9000 Gent		inhoud	DAKENPLAN BESTAAND tekening in cm	1/100
	PROVINCIE Oost-Vlaanderen			TEL +32 (0)471 70 71 78			TEL +32 (0)471 70 71 78				BA_GRAV12_P_B_04_dakenplan
	KADASTER 15 AFD, SECTIE F, 2716/00R000			E-MAIL lieseloreavermaete@gmail.com			E-MAIL lieselore.avermaete@gmail.com				