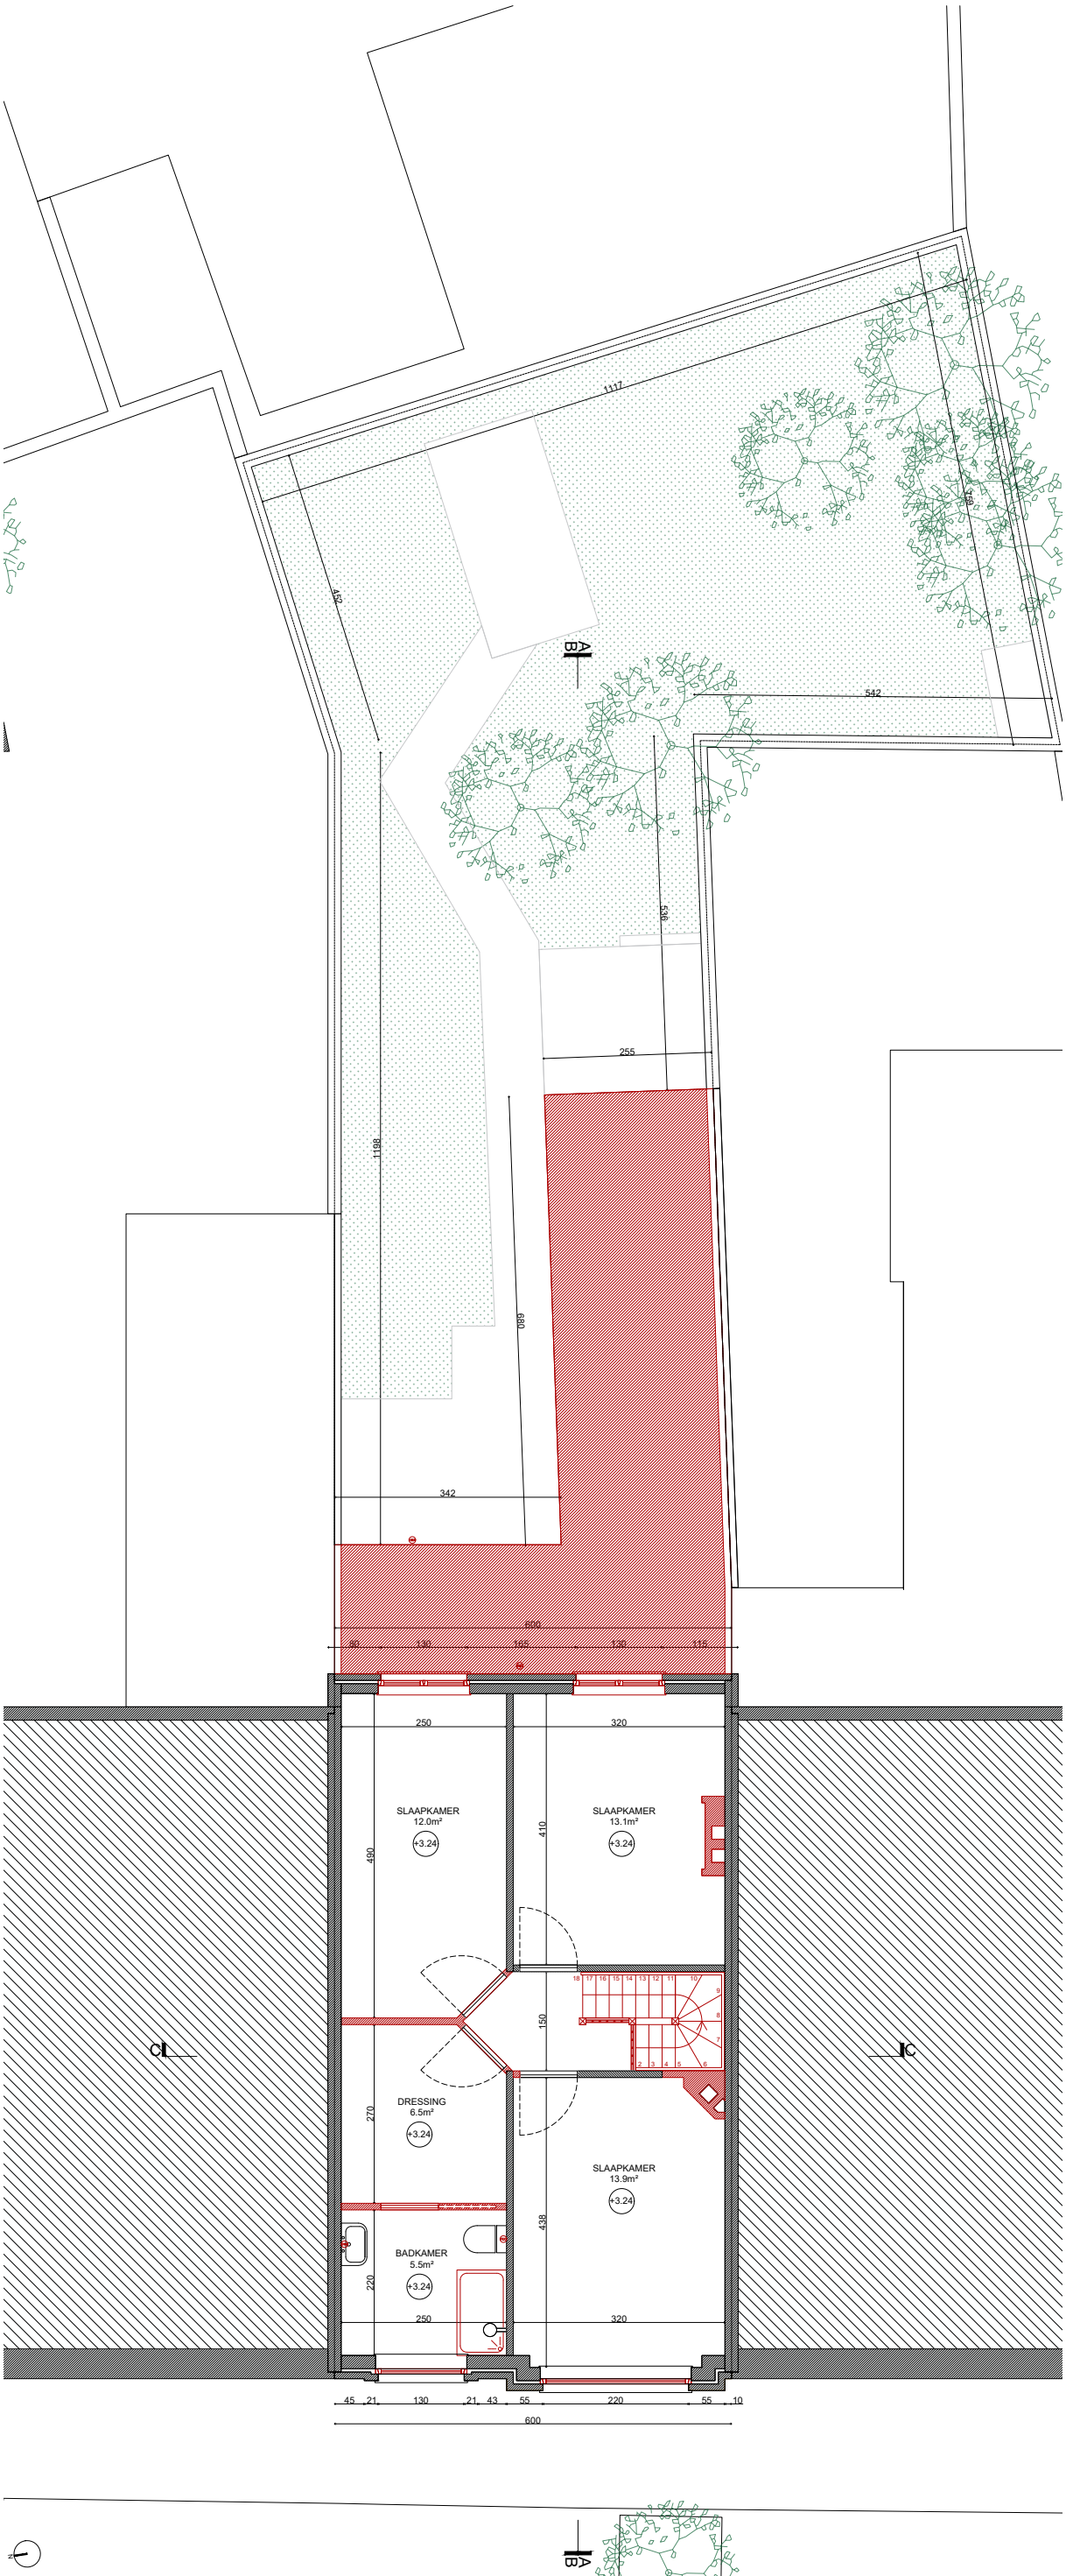


ontwerp	VERBOUWING EENGEZINSWONING ADRES Gravin Johannastraat 12, 9000 Gent PROVINCIE Oost-Vlaanderen KADASTER 15 AFD, SECTIE F, 2716/00R000	bouwheer	Matthias Boeraeve en Liese-Lore Avermaete ADRES Gravin Johannastraat 12, 9000 Gent TEL +32 (0)471 70 71 78 E-MAIL lieseloreavermaete@gmail.com	architect	Liese-Lore Avermaete, architect ADRES Theresianenstraat 1, 9000 Gent TEL +32 (0)471 70 71 78 E-MAIL lieselore.avermaete@gmail.com	fase	OMGEVINGSVERGUNNING 16.08.2026
						inhoud	PLAN NIVEAU 1 BESTAAND tekening in cm 1/100 BA_GRAV12_P_B_03_niveau 1