


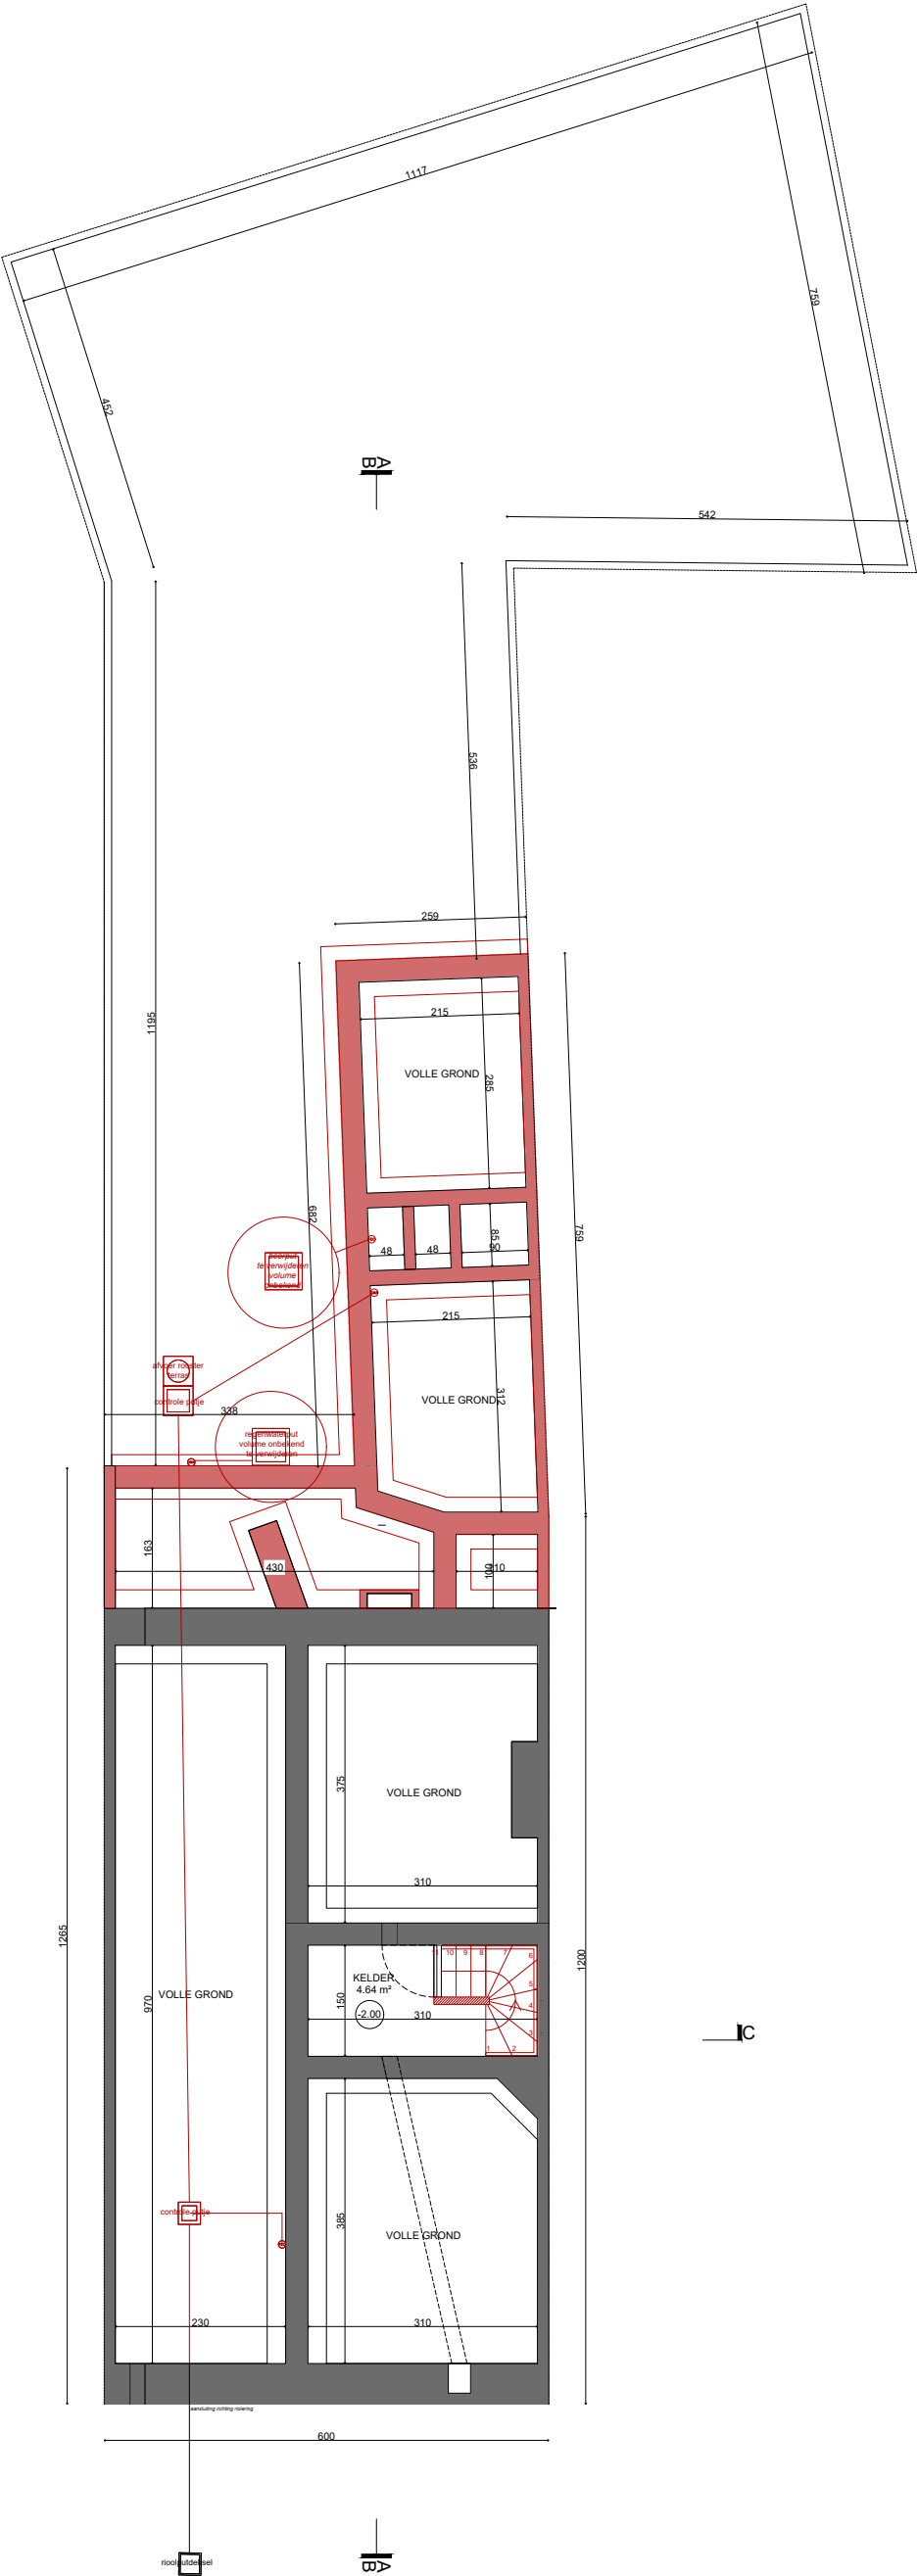

ontwerp	VERBOUWING EENGEZINSWONING		bouwheer	Matthias Boeraeve en Liese-Lore Avermaete		architect	Liese-Lore Avermaete, architect		fase	OMGEVINGSVERGUNNING	16.08.2026	
	ADRES Gravin Johannastraat 12, 9000 Gent PROVINCIE Oost-Vlaanderen KADASTER 15 AFD, SECTIE F, 2716/00R000			ADRES Gravin Johannastraat 12, 9000 Gent TEL +32 (0)471 70 71 78 E-MAIL lieseloreavermaete@gmail.com			ADRES Theresianenstraat 1, 9000 Gent TEL +32 (0)471 70 71 78 E-MAIL lieselore.avermaete@gmail.com		inhoud	PLAN FUNDERING/KELDER BESTAAND tekening in cm	1/100	BA_GRAV12_P_B_01_kelder