


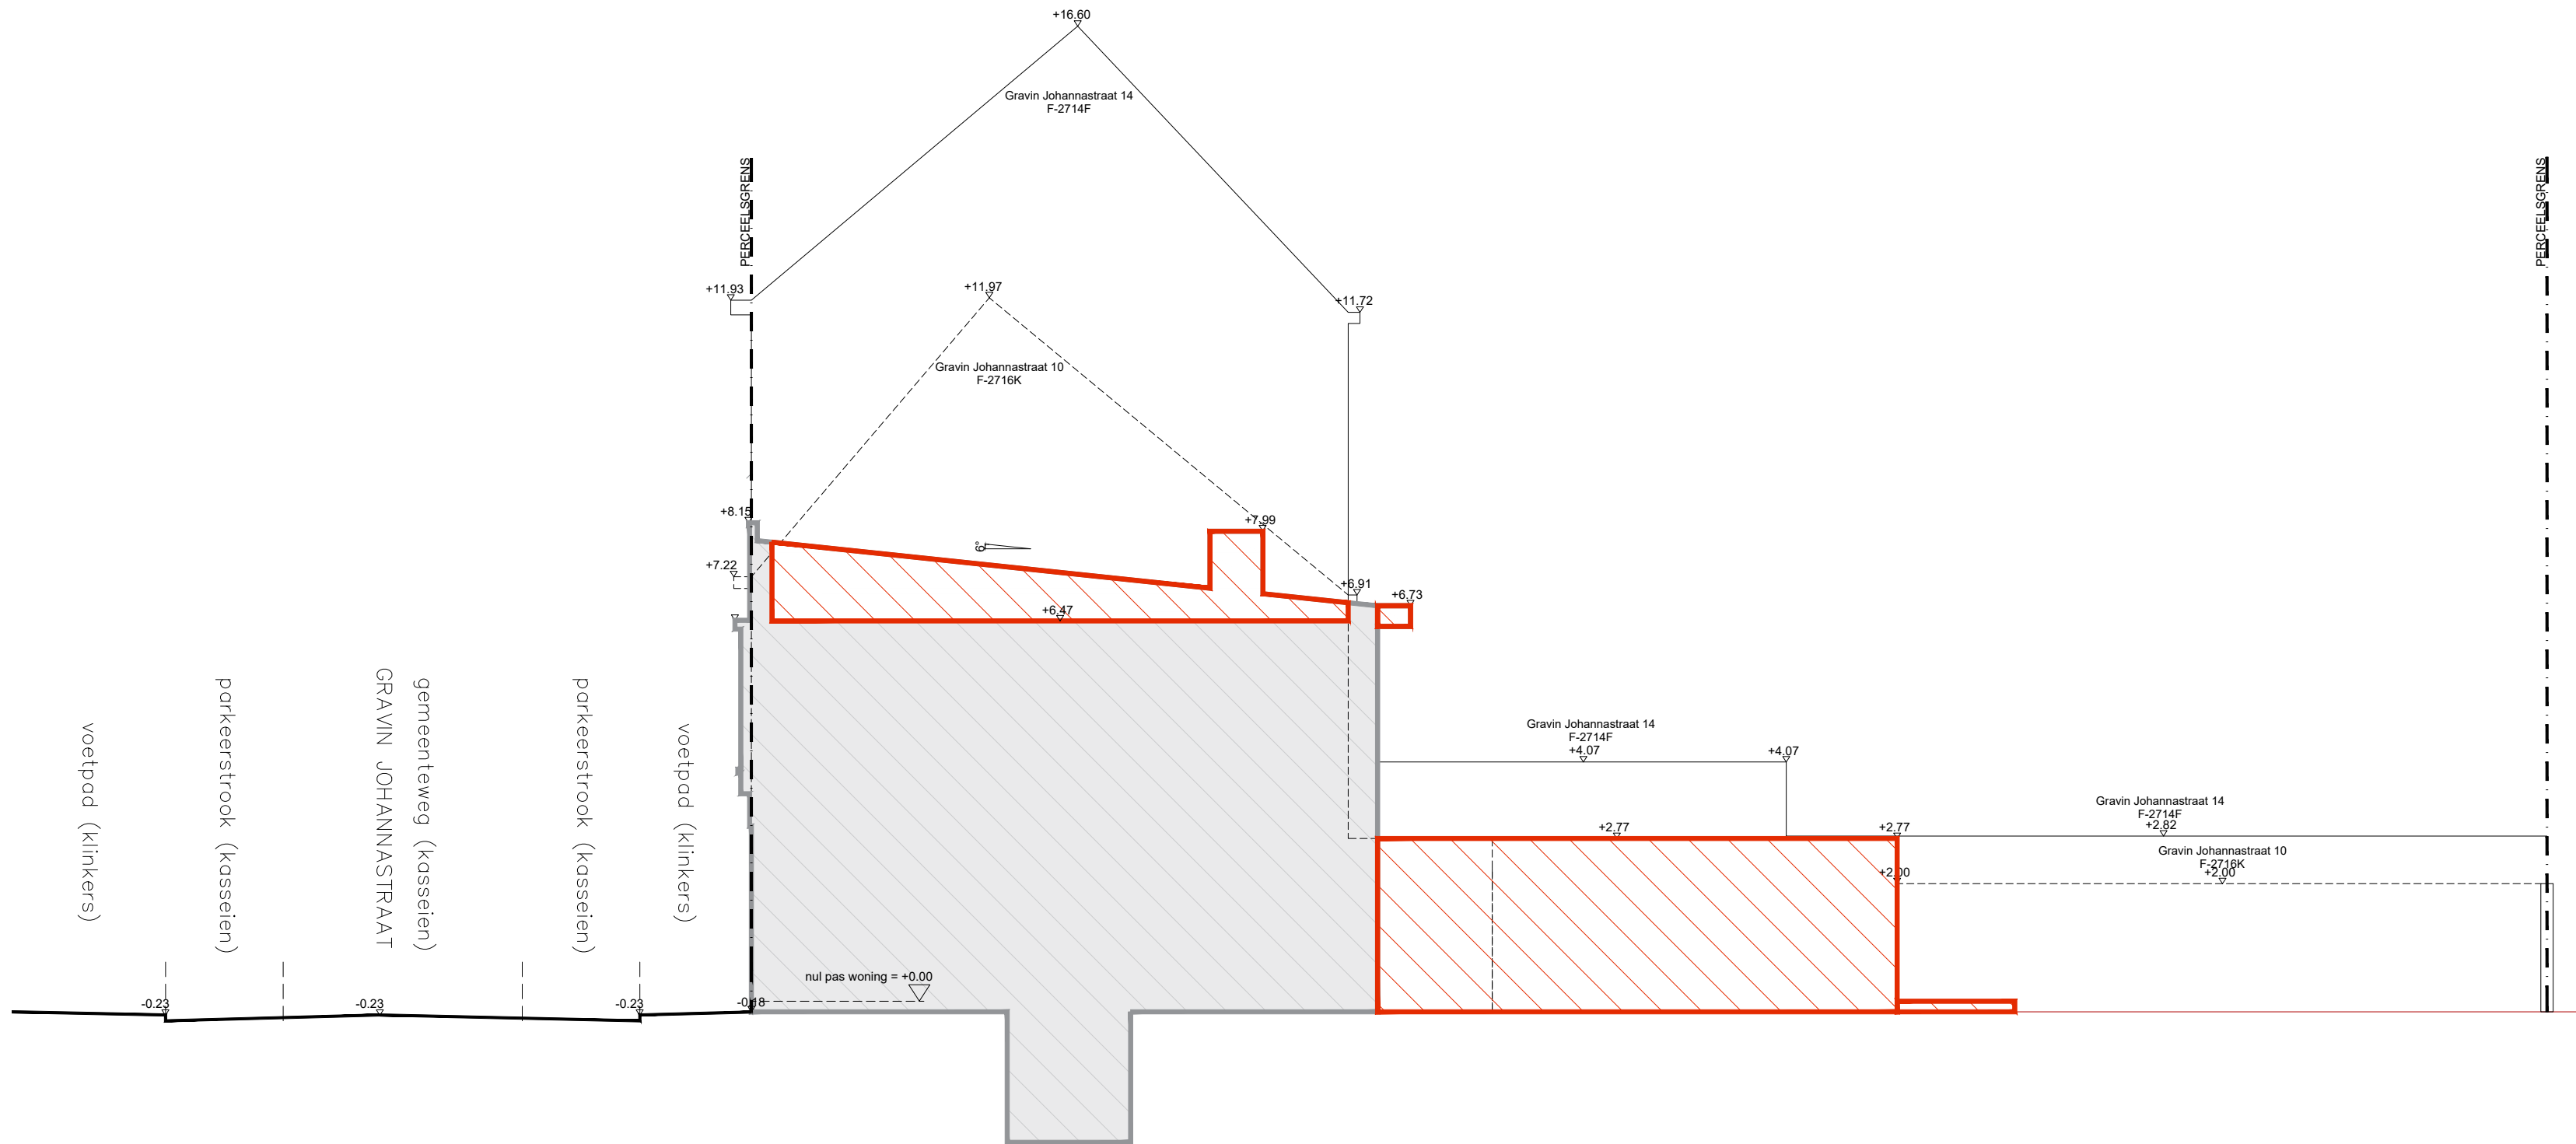

ontwerp	VERBOUWING EENGEZINSWONING			bouwheer	Matthias Boeraeve en Liese-Lore Avermaete			architect	Liese-Lore Avermaete, architect			fase	OMGEVINGSVERGUNNING		16.08.2026	
	ADRES Gravin Johannastraat 12, 9000 Gent				ADRES Gravin Johannastraat 12, 9000 Gent				ADRES Theresianenstraat 1, 9000 Gent			inhoud	TERREINPROFIEL BESTAAND 1		1/100	
	PROVINCIE Oost-Vlaanderen				TEL +32 (0)471 70 71 78				TEL +32 (0)471 70 71 78							
	KADASTER 15 AFD, SECTIE F, 2716/00R000				E-MAIL lieselore.avermaete@gmail.com				EMAIL lieselore.avermaete@gmail.com						BA_GRAV12_T_B_01	