Bouwdiepte gelijkvloerse verdieping
De bouwdiepte op de gelijkvloerse verdieping dient beperkt te blijven tot maximaal 17,15m gemeten vanaf de rooilijn (conform de BPA voorschriften).

ZIE BIJZONDERE VOORWAARDE(N)

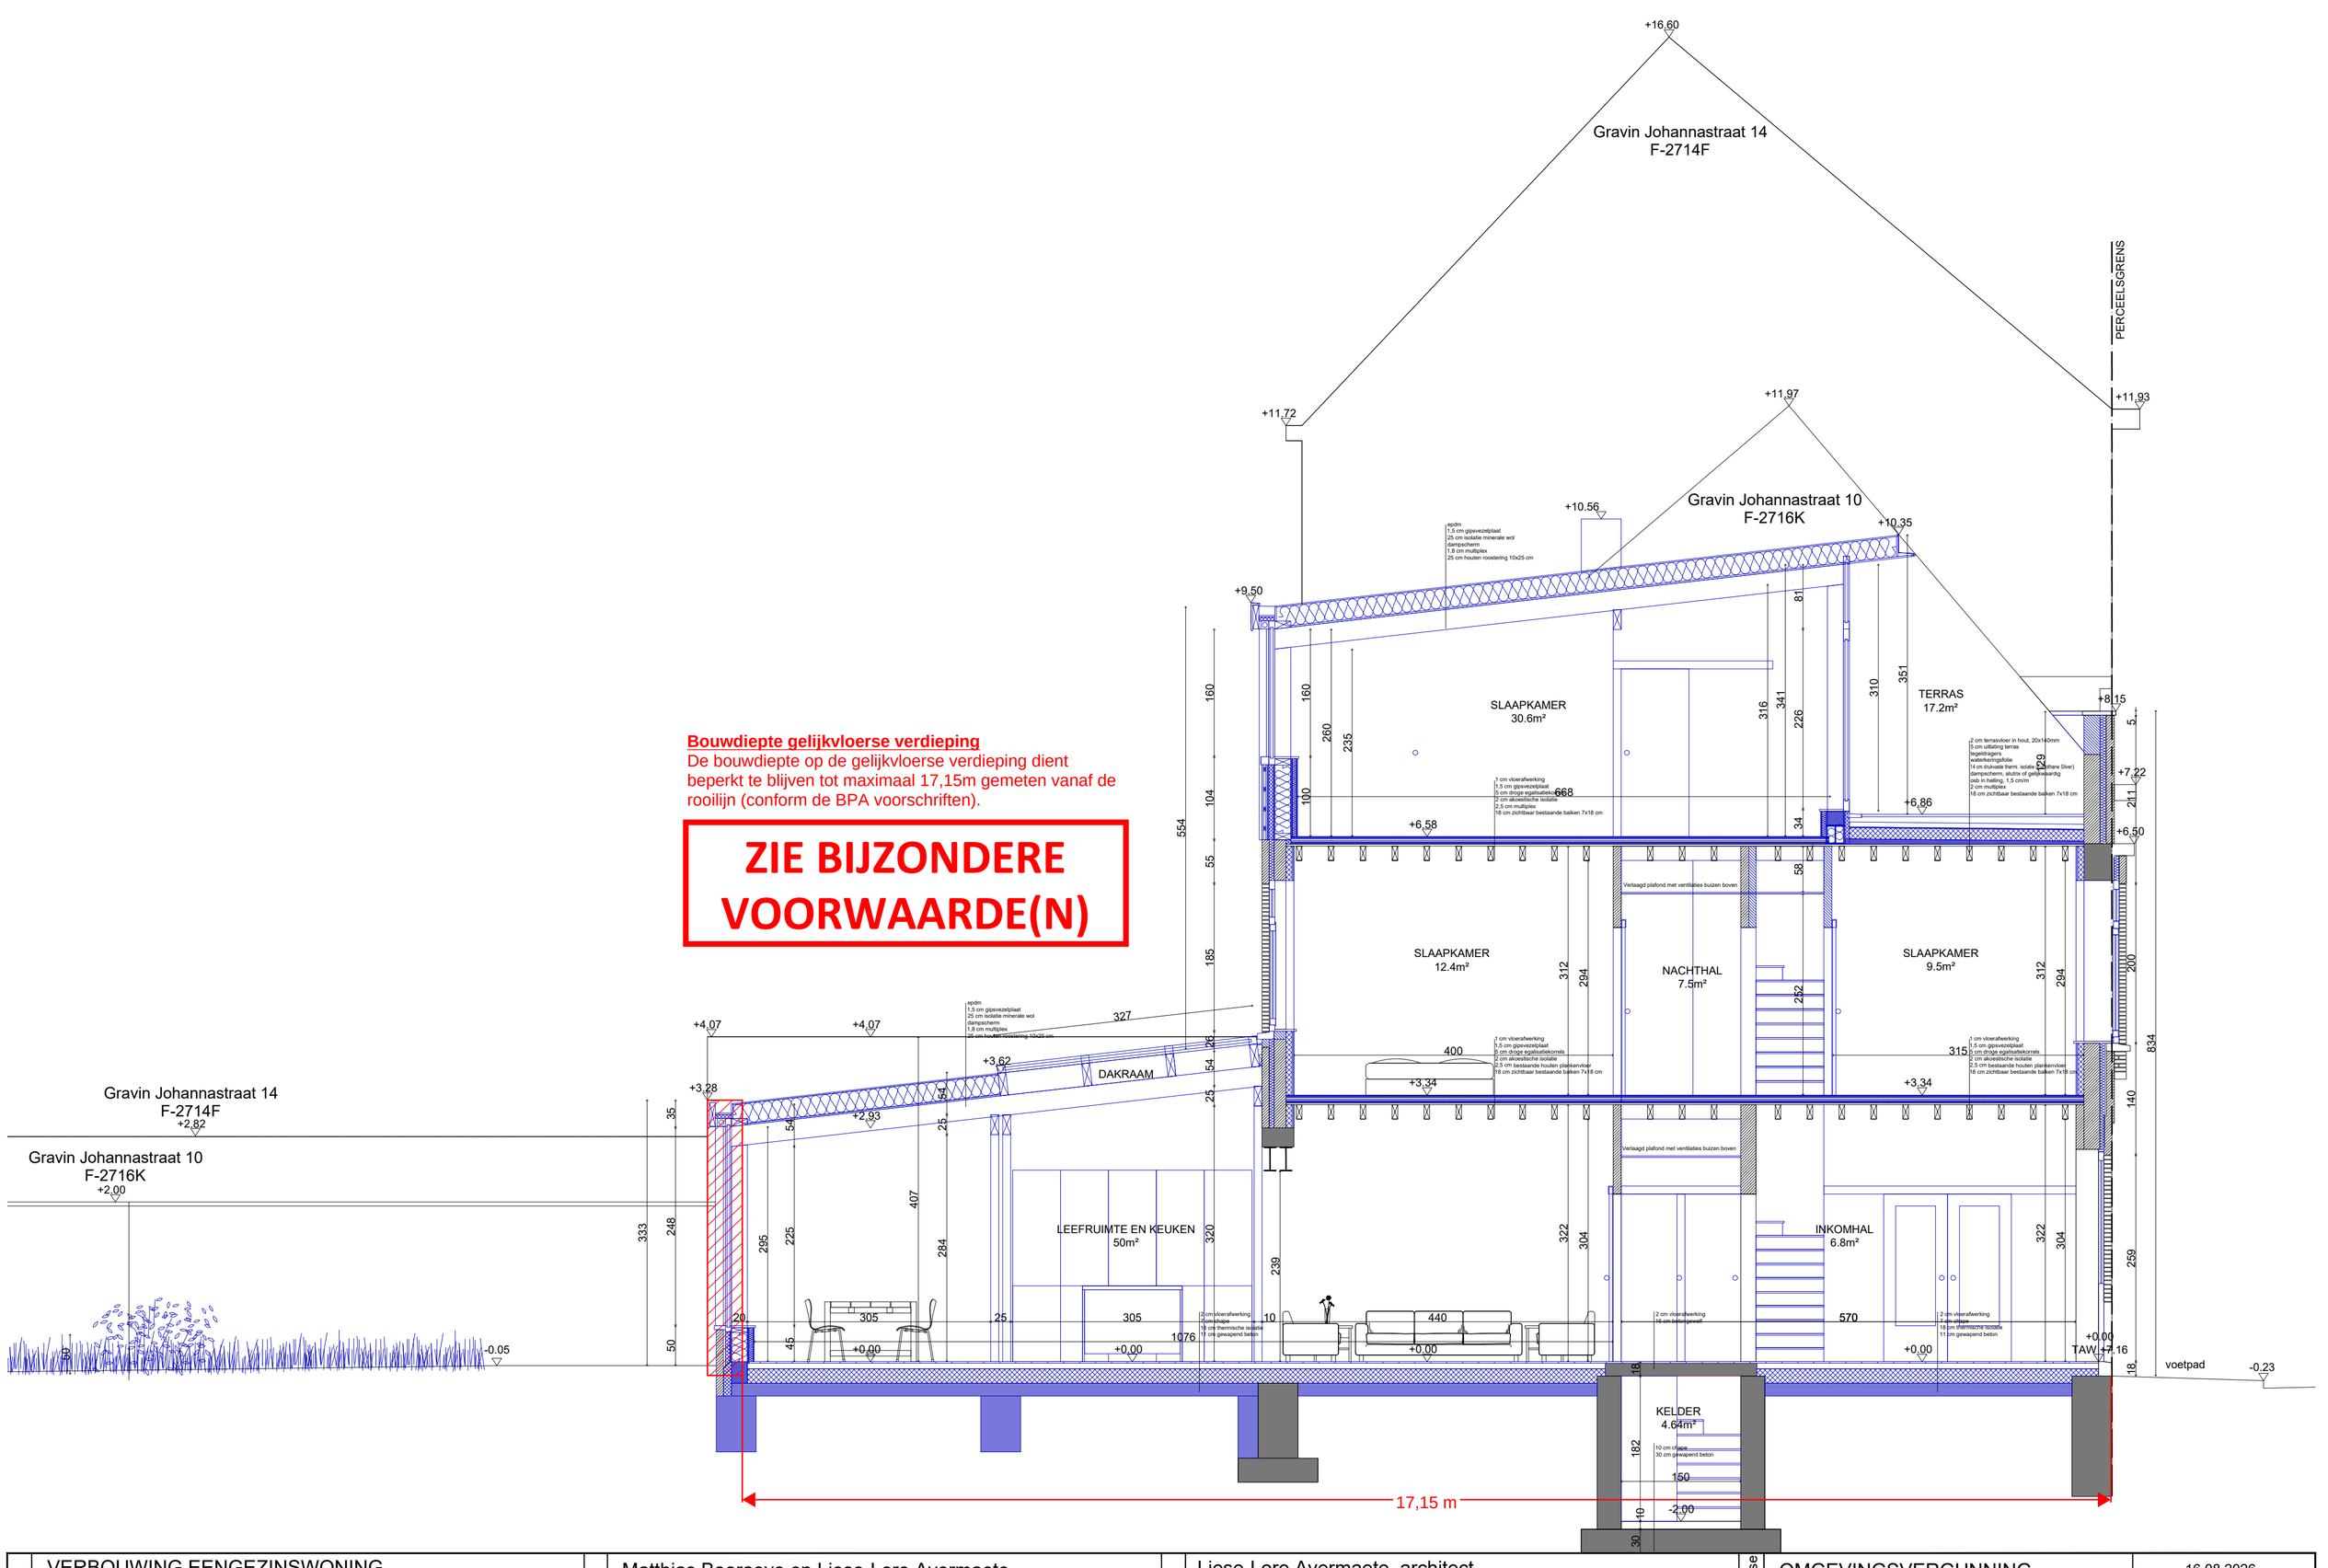

ontwerp	VERBOUWING EENGEZINSWONING ADRES Gravin Johannastraat 12, 9000 Gent PROVINCIE Oost-Vlaanderen KADASTER 15 AFD, SECTIE F, 2716/00R000	bouwheer	Matthias Boeraeve en Liese-Lore Avermaete ADRES Gravin Johannastraat 12, 9000 Gent TEL +32 (0)471 70 71 78 E-MAIL lieselore.avermaete@gmail.com	architect	Liese-Lore Avermaete, architect ADRES Theresianenstraat 1, 9000 Gent TEL +32 (0)471 70 71 78 EMAIL lieselore.avermaete@gmail.com	fase inhoud	OMGEVINGSVERGUNNING SNEDE AA' NIEUW	16.08.2026 1/50 BA_GRAV12_S_N_A