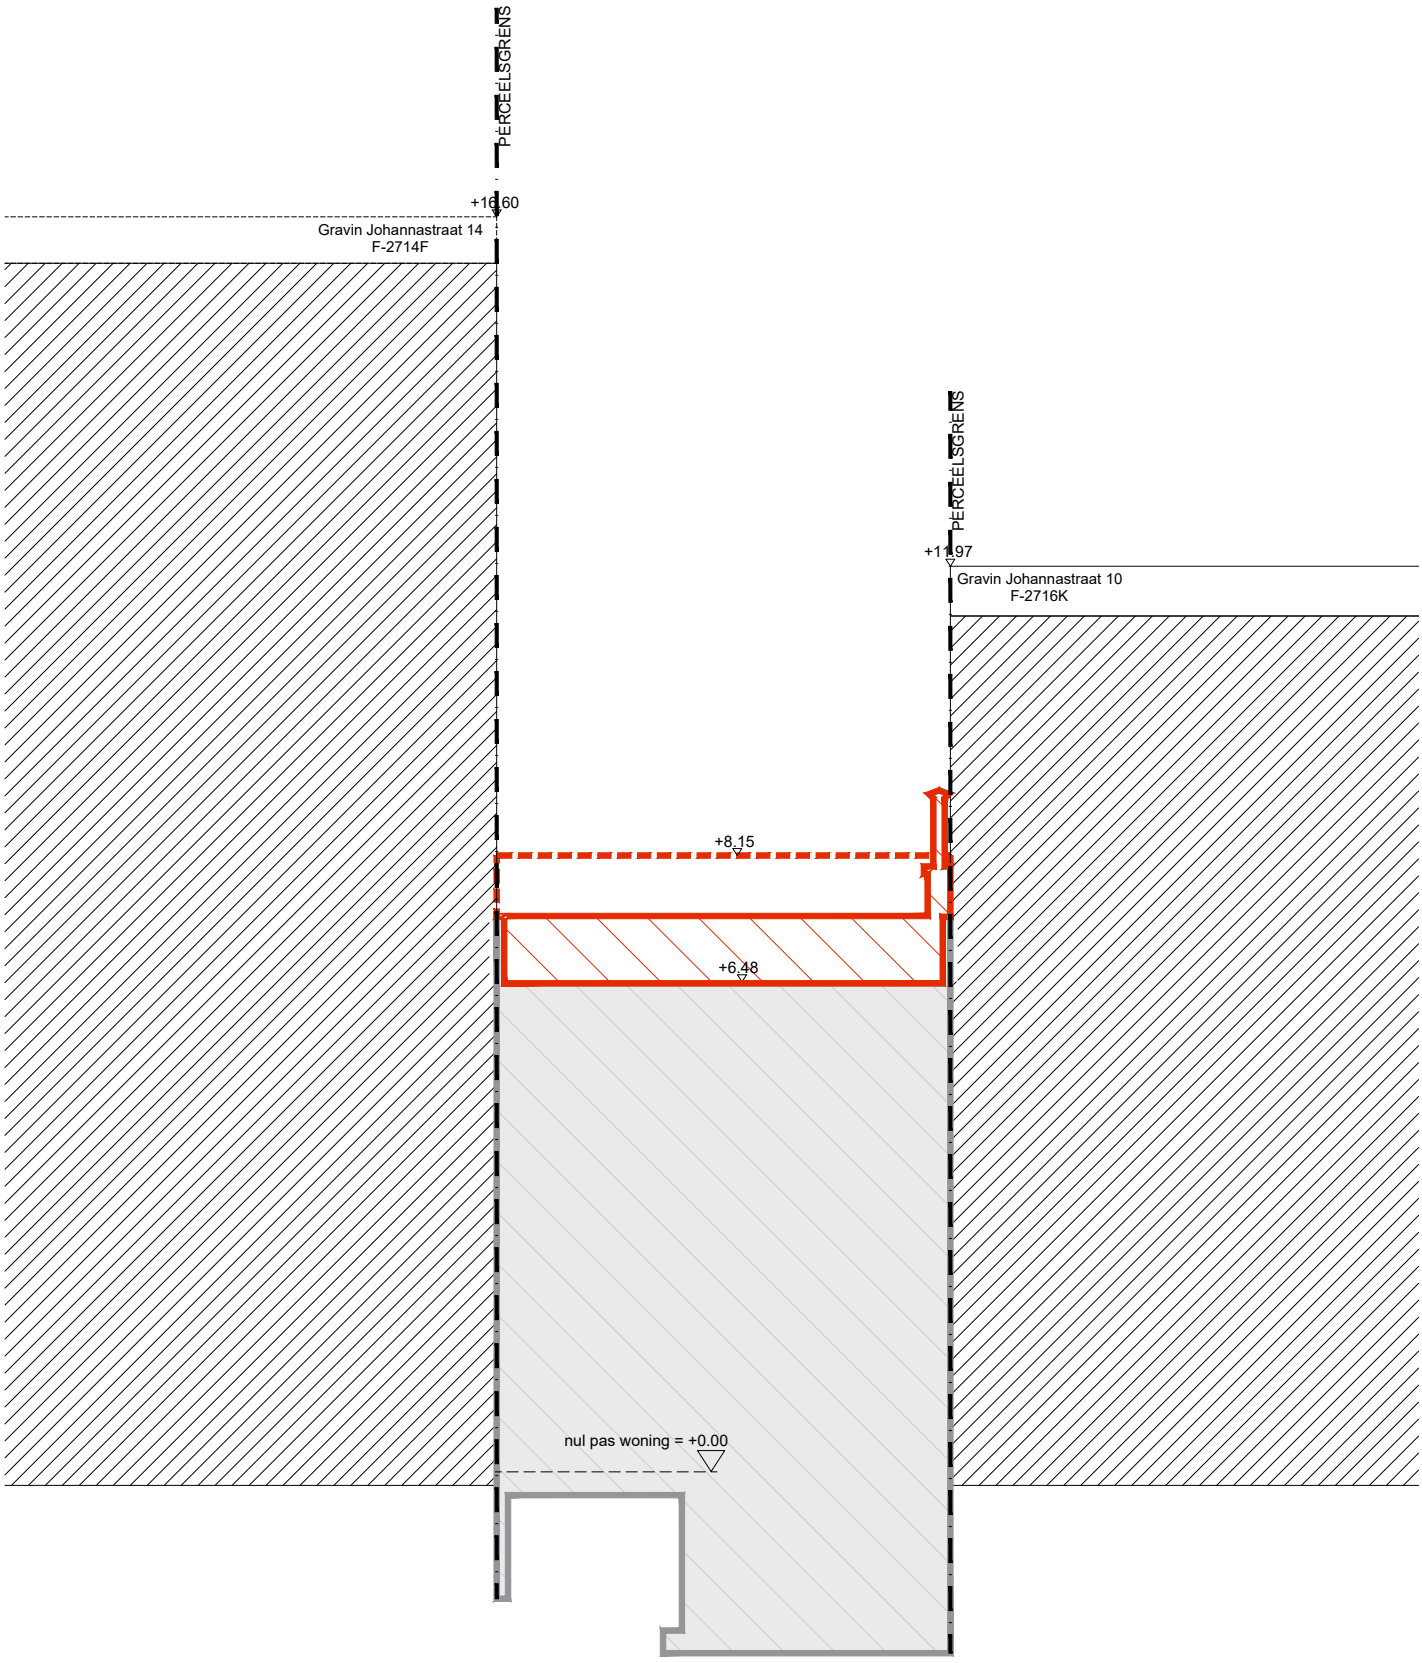

ontwerp	VERBOUWING EENGEZINSWONING ADRES Gravin Johannastraat 12, 9000 Gent PROVINCIE Oost-Vlaanderen KADASTER 15 AFD, SECTIE F, 2716/00R000	bouwheer	Matthias Boeraeve en Liese-Lore Avermaete ADRES Gravin Johannastraat 12, 9000 Gent TEL +32 (0)471 70 71 78 E-MAIL lieselore.avermaete@gmail.com	architect	Liese-Lore Avermaete, architect ADRES Theresianenstraat 1, 9000 Gent TEL +32 (0)471 70 71 78 EMAIL lieselore.avermaete@gmail.com
inhoud	OMGEVINGSVERGUNNING	fase	16.08.2026		
	TERREINPROFIEL BESTAAND 2		1/100		
			BA_GRAV12_T_B_02		