


Overzichtsplan nieuwe toestand

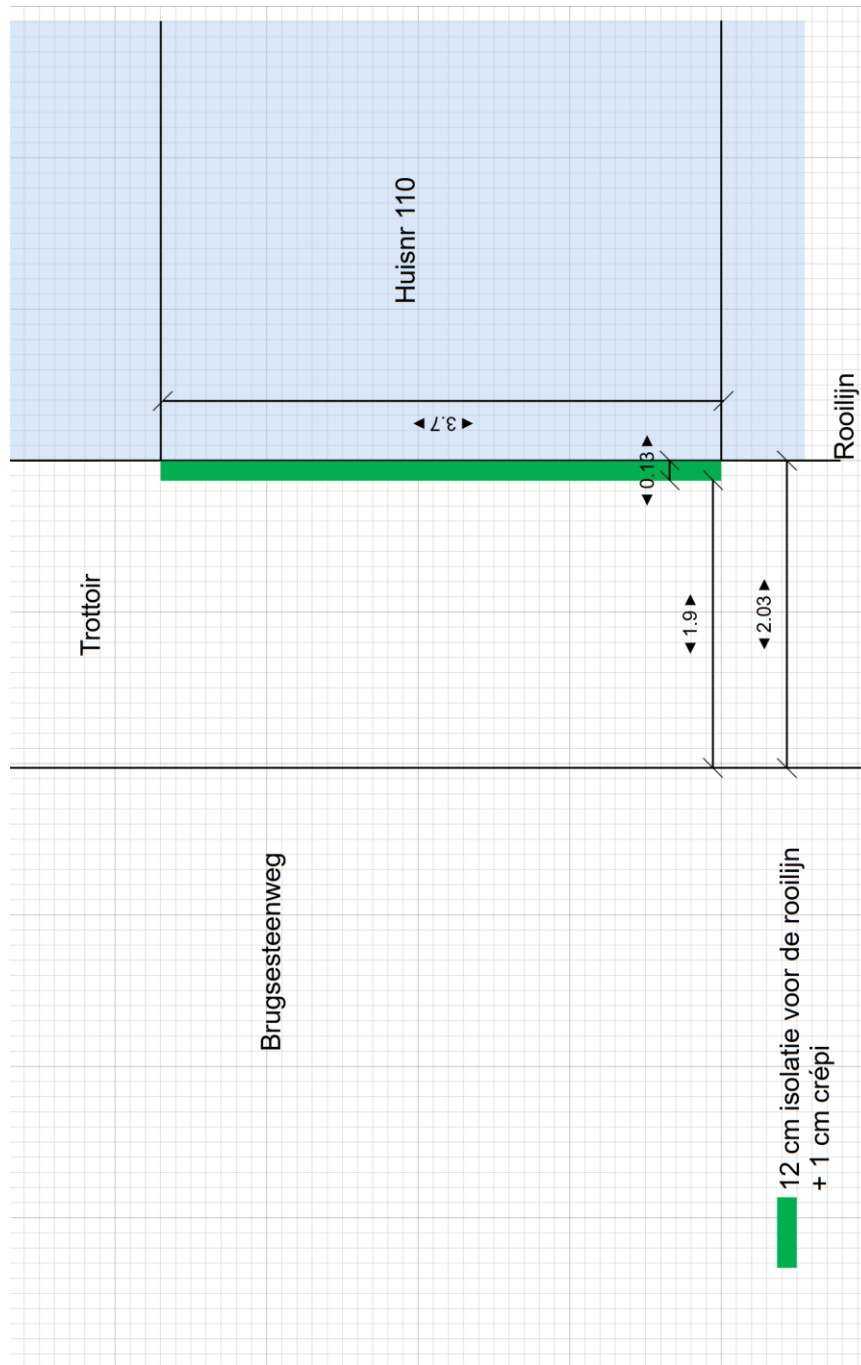

Schaal: 1:50

**ZIE BIJZONDERE
VOORWAARDE(N)**