




**ZIE BIJZONDERE
VOORWAARDE(N)**

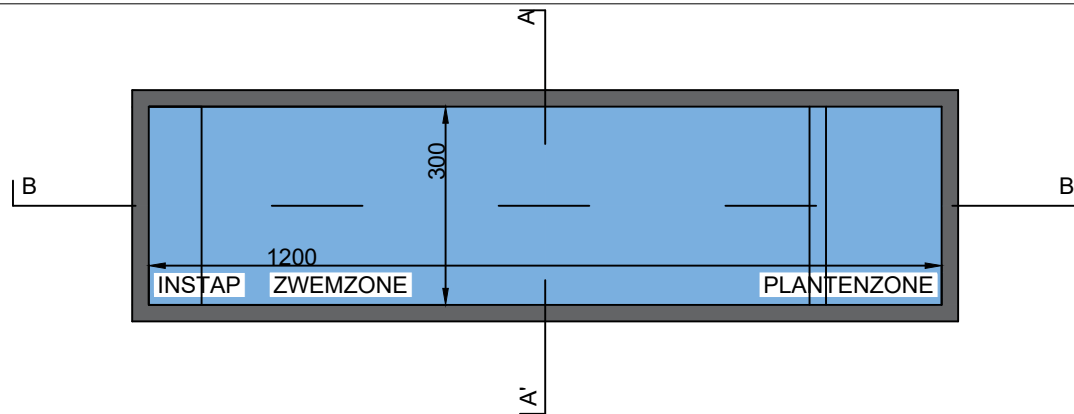

GRONDPLAN

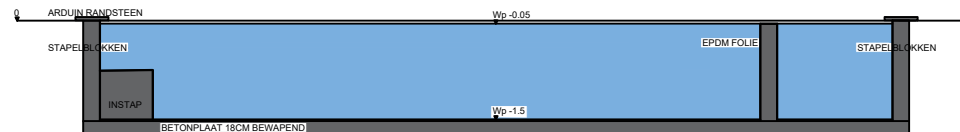

SNEDE B - B'

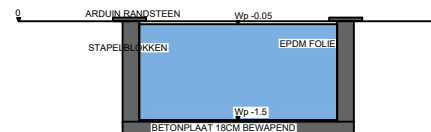

SNEDE A - A' SCHAAL 1:100