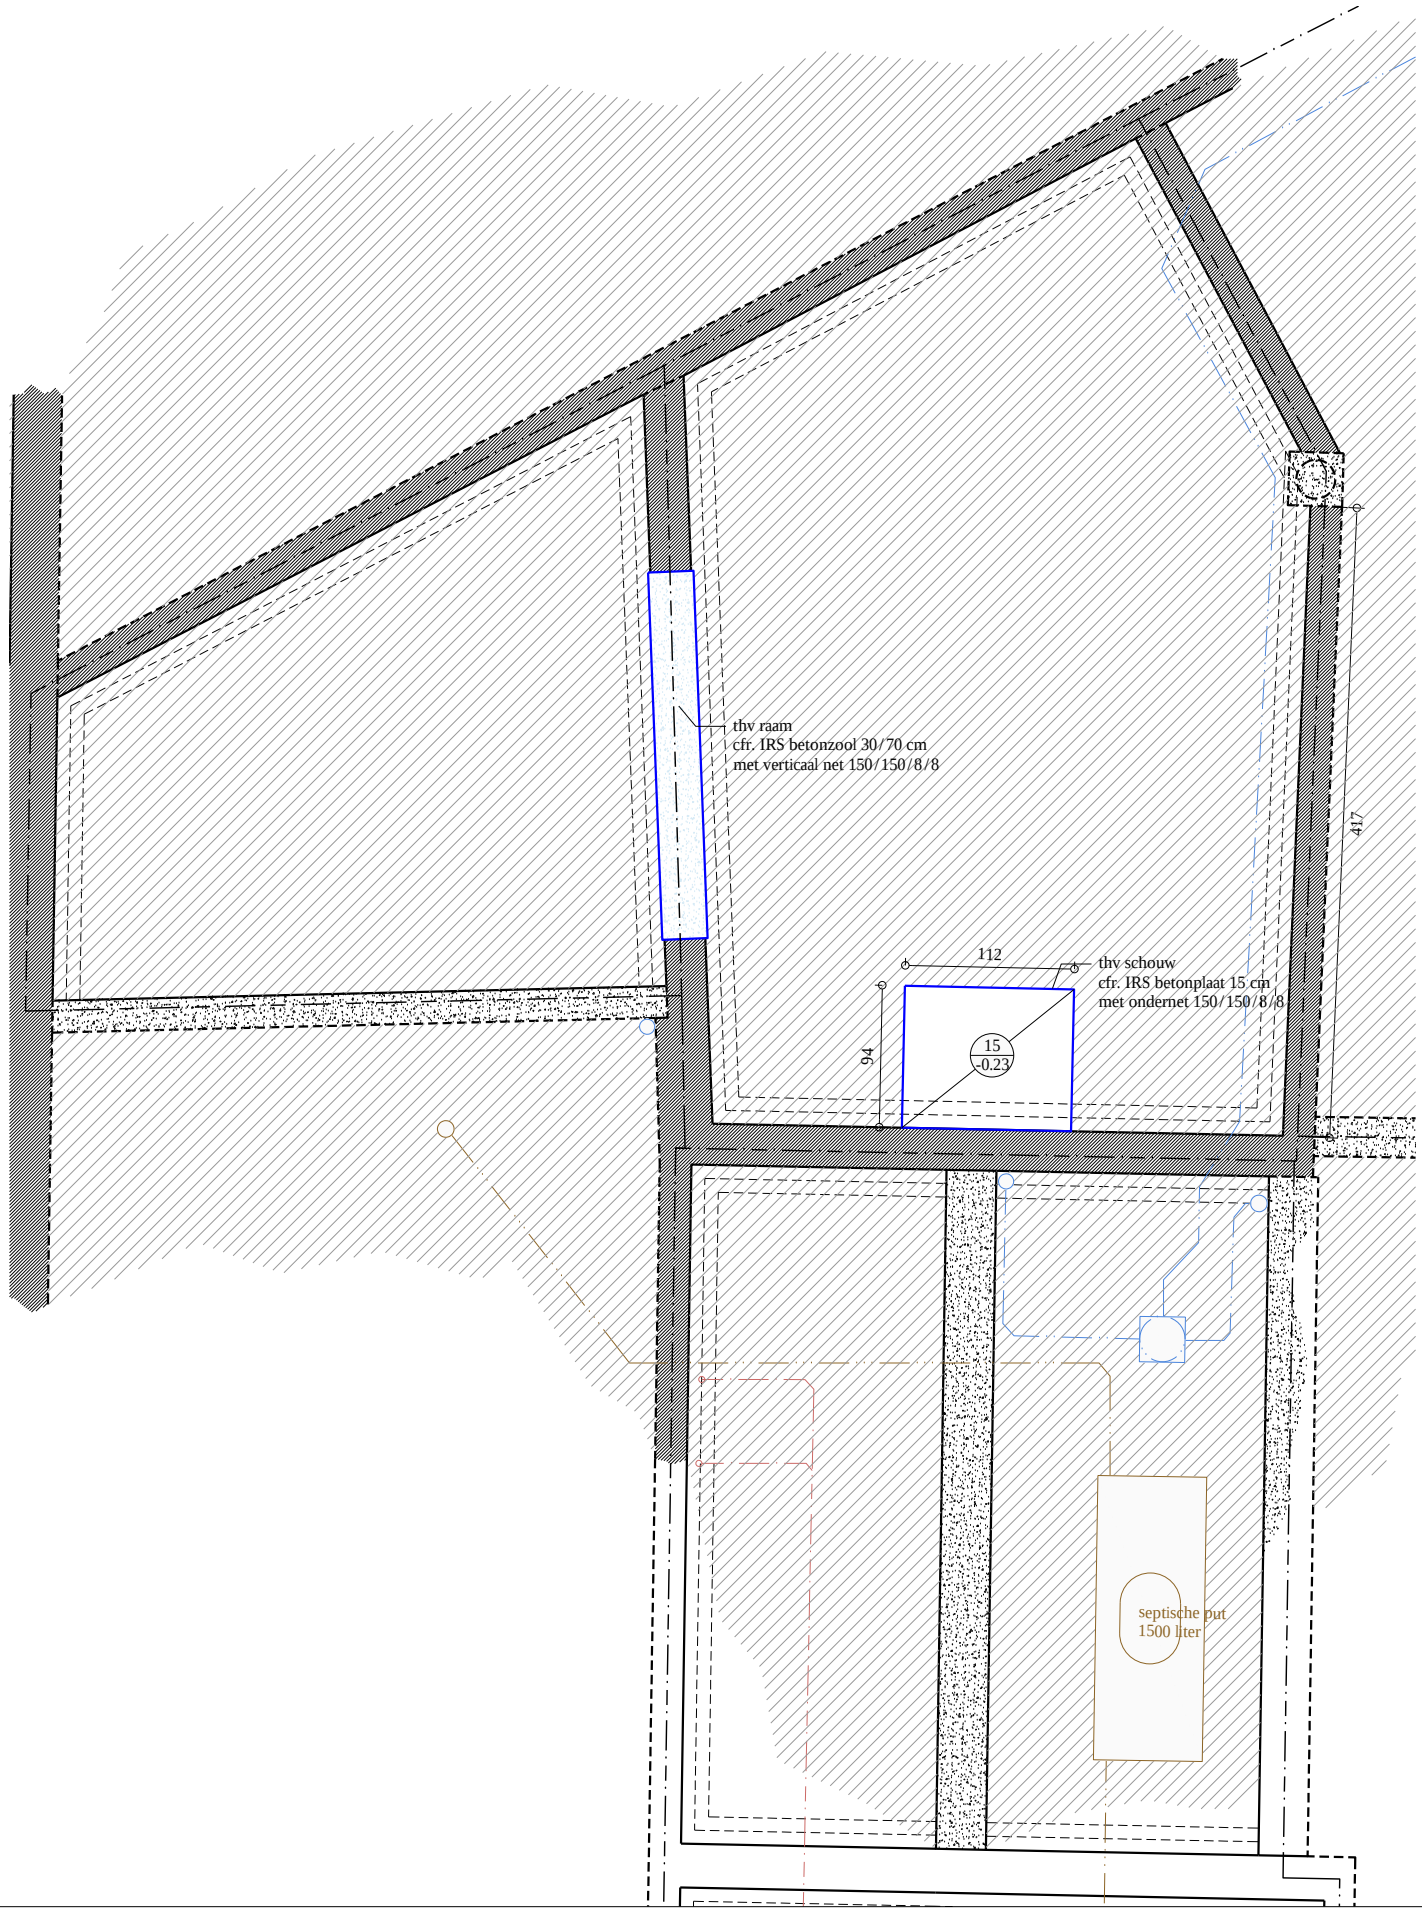

2607
Overdekt terras

0 1 2m

schaal 1:100

BA_overdekt terras_P_N_1
funderingsplan - rioleringsplan

aNNo ARCHITECTEN

10.07.2026