


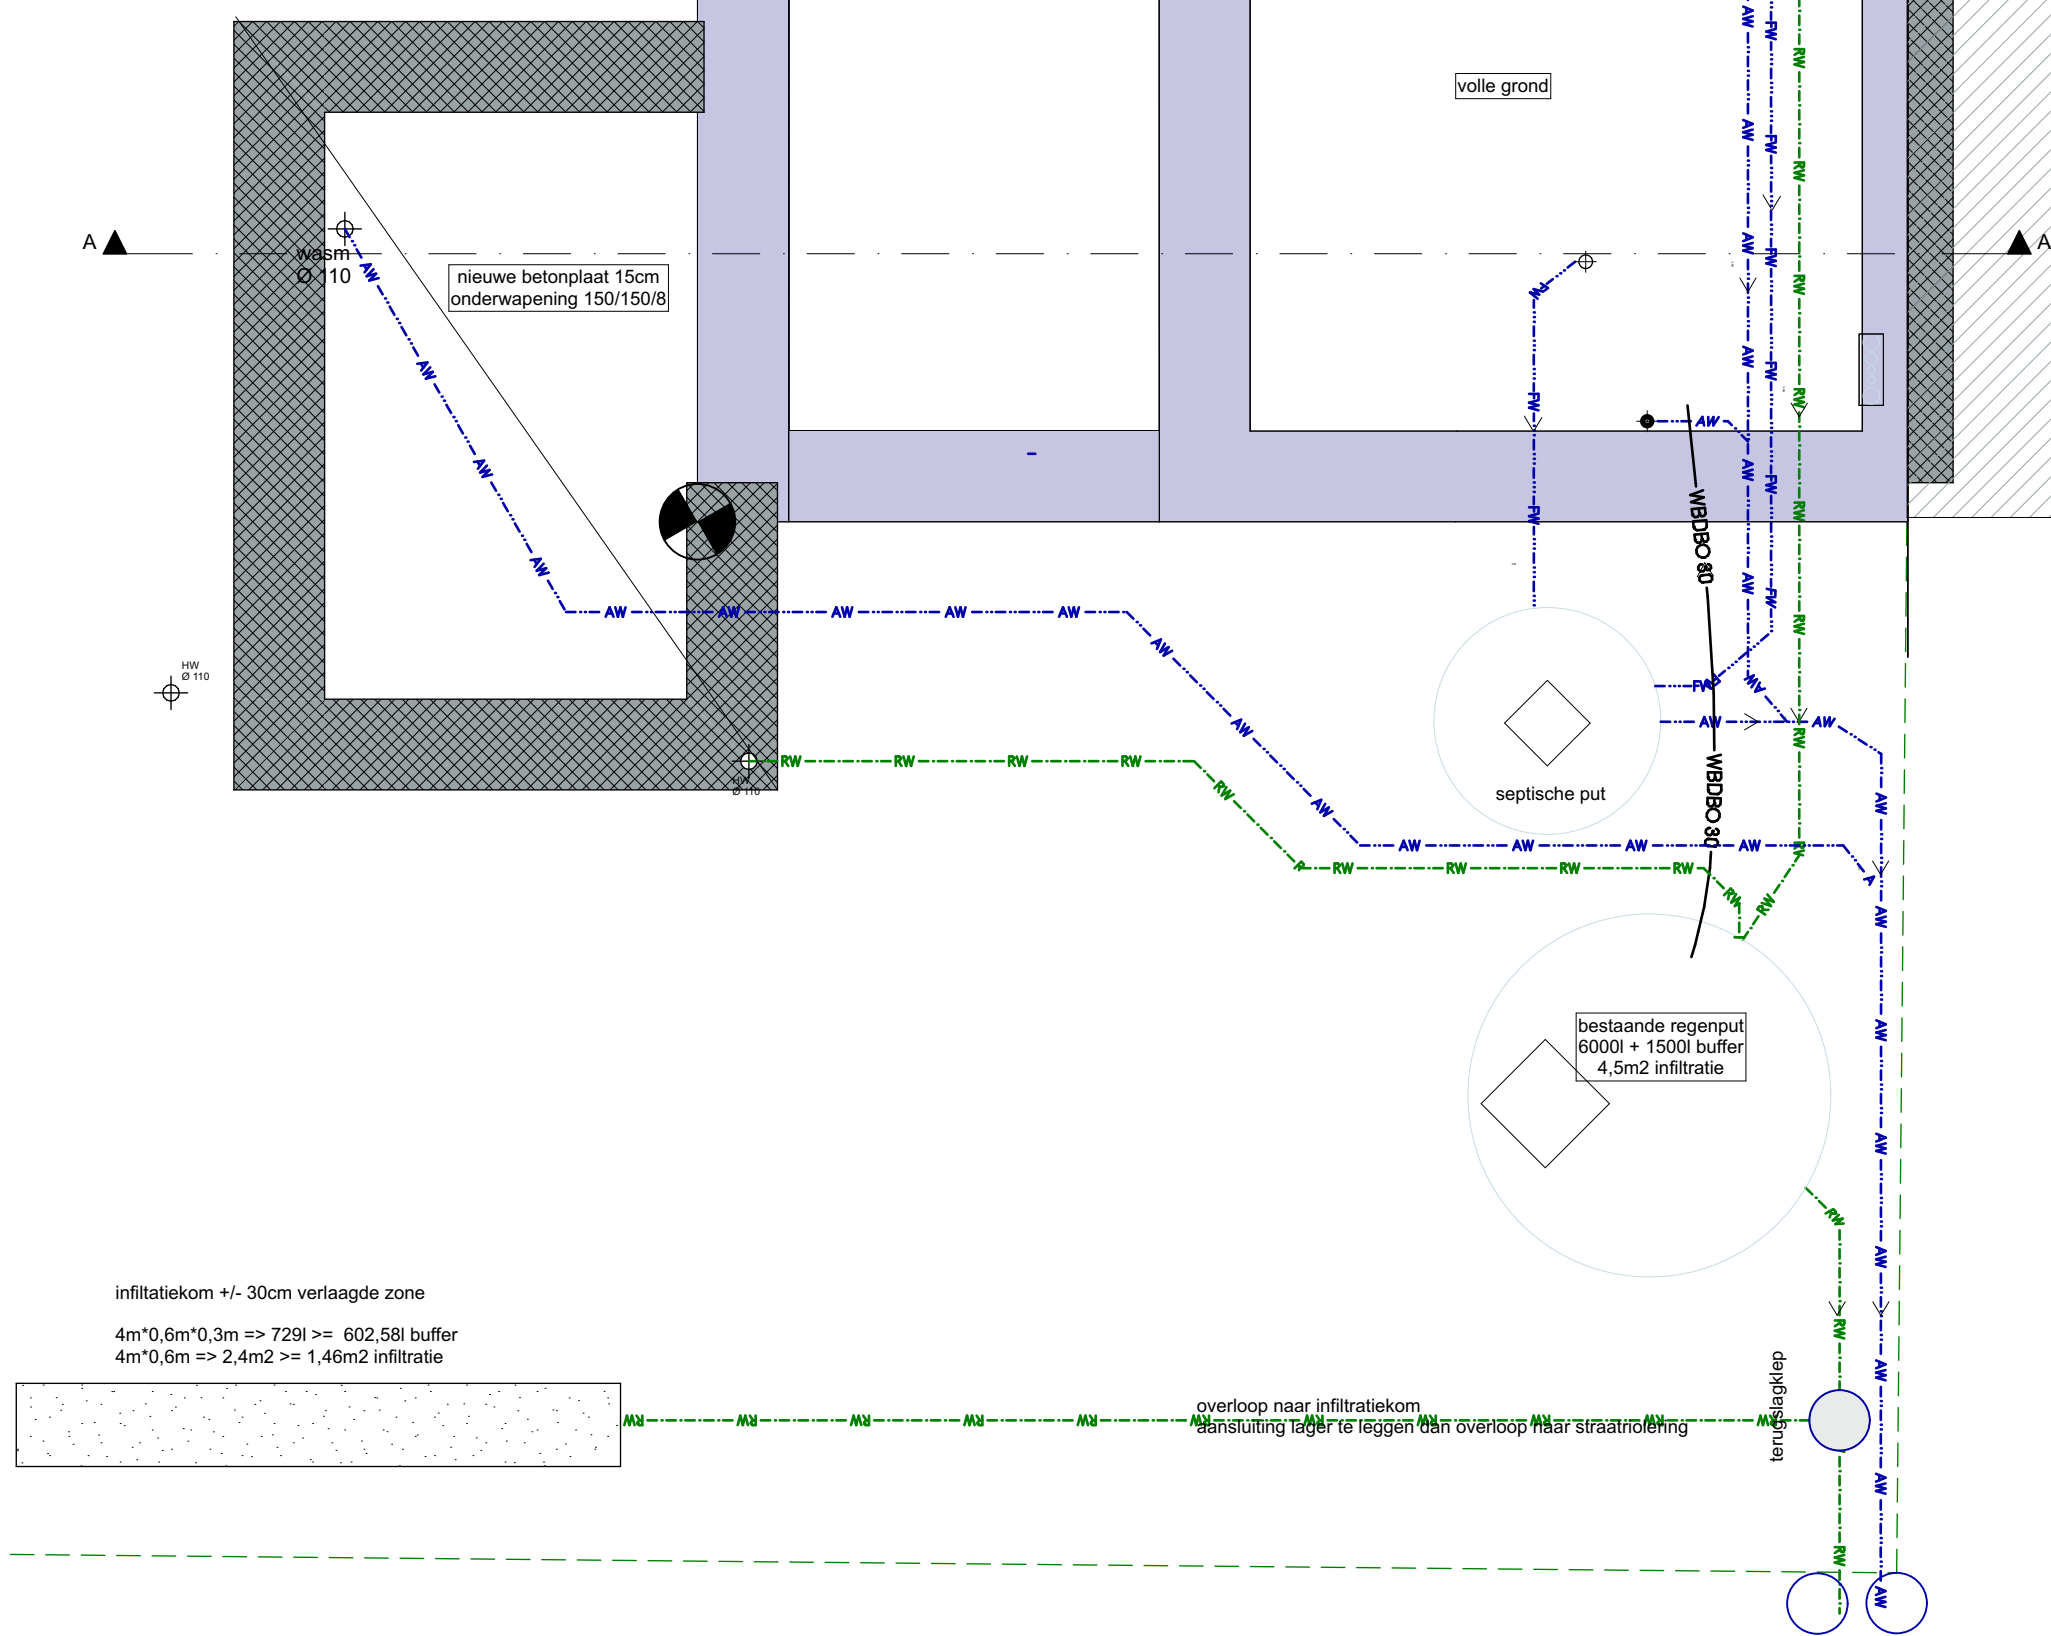

LIGGING : Stanislaw Maczekstraat 9A
GEMEENTE : 9030 Mariakerke
PROVINCIE : Oost-Vlaanderen
KADASTER : AFd. 29 - Sec. A - Perc. 0191/00G003

gsm: 09285 88 13
mail: info@g4a-architecten.be

G4A Go for Architecture
info@g4a.eu
www.g4a.eu

arch. Gerrit Stevens

nieuwe funderingen worden aangezet op vaste ondergrond op vorstvrije diepte. Alle funderingen en werken in hout, staal en beton dienen uitgevoerd te worden volgens stabiliteitsstudie van de ingenieur.

[illegible]

Datum:	17/07/2026
--------	------------

8/19