


ZIE BIJZONDERE  
VOORWAARDE(N)

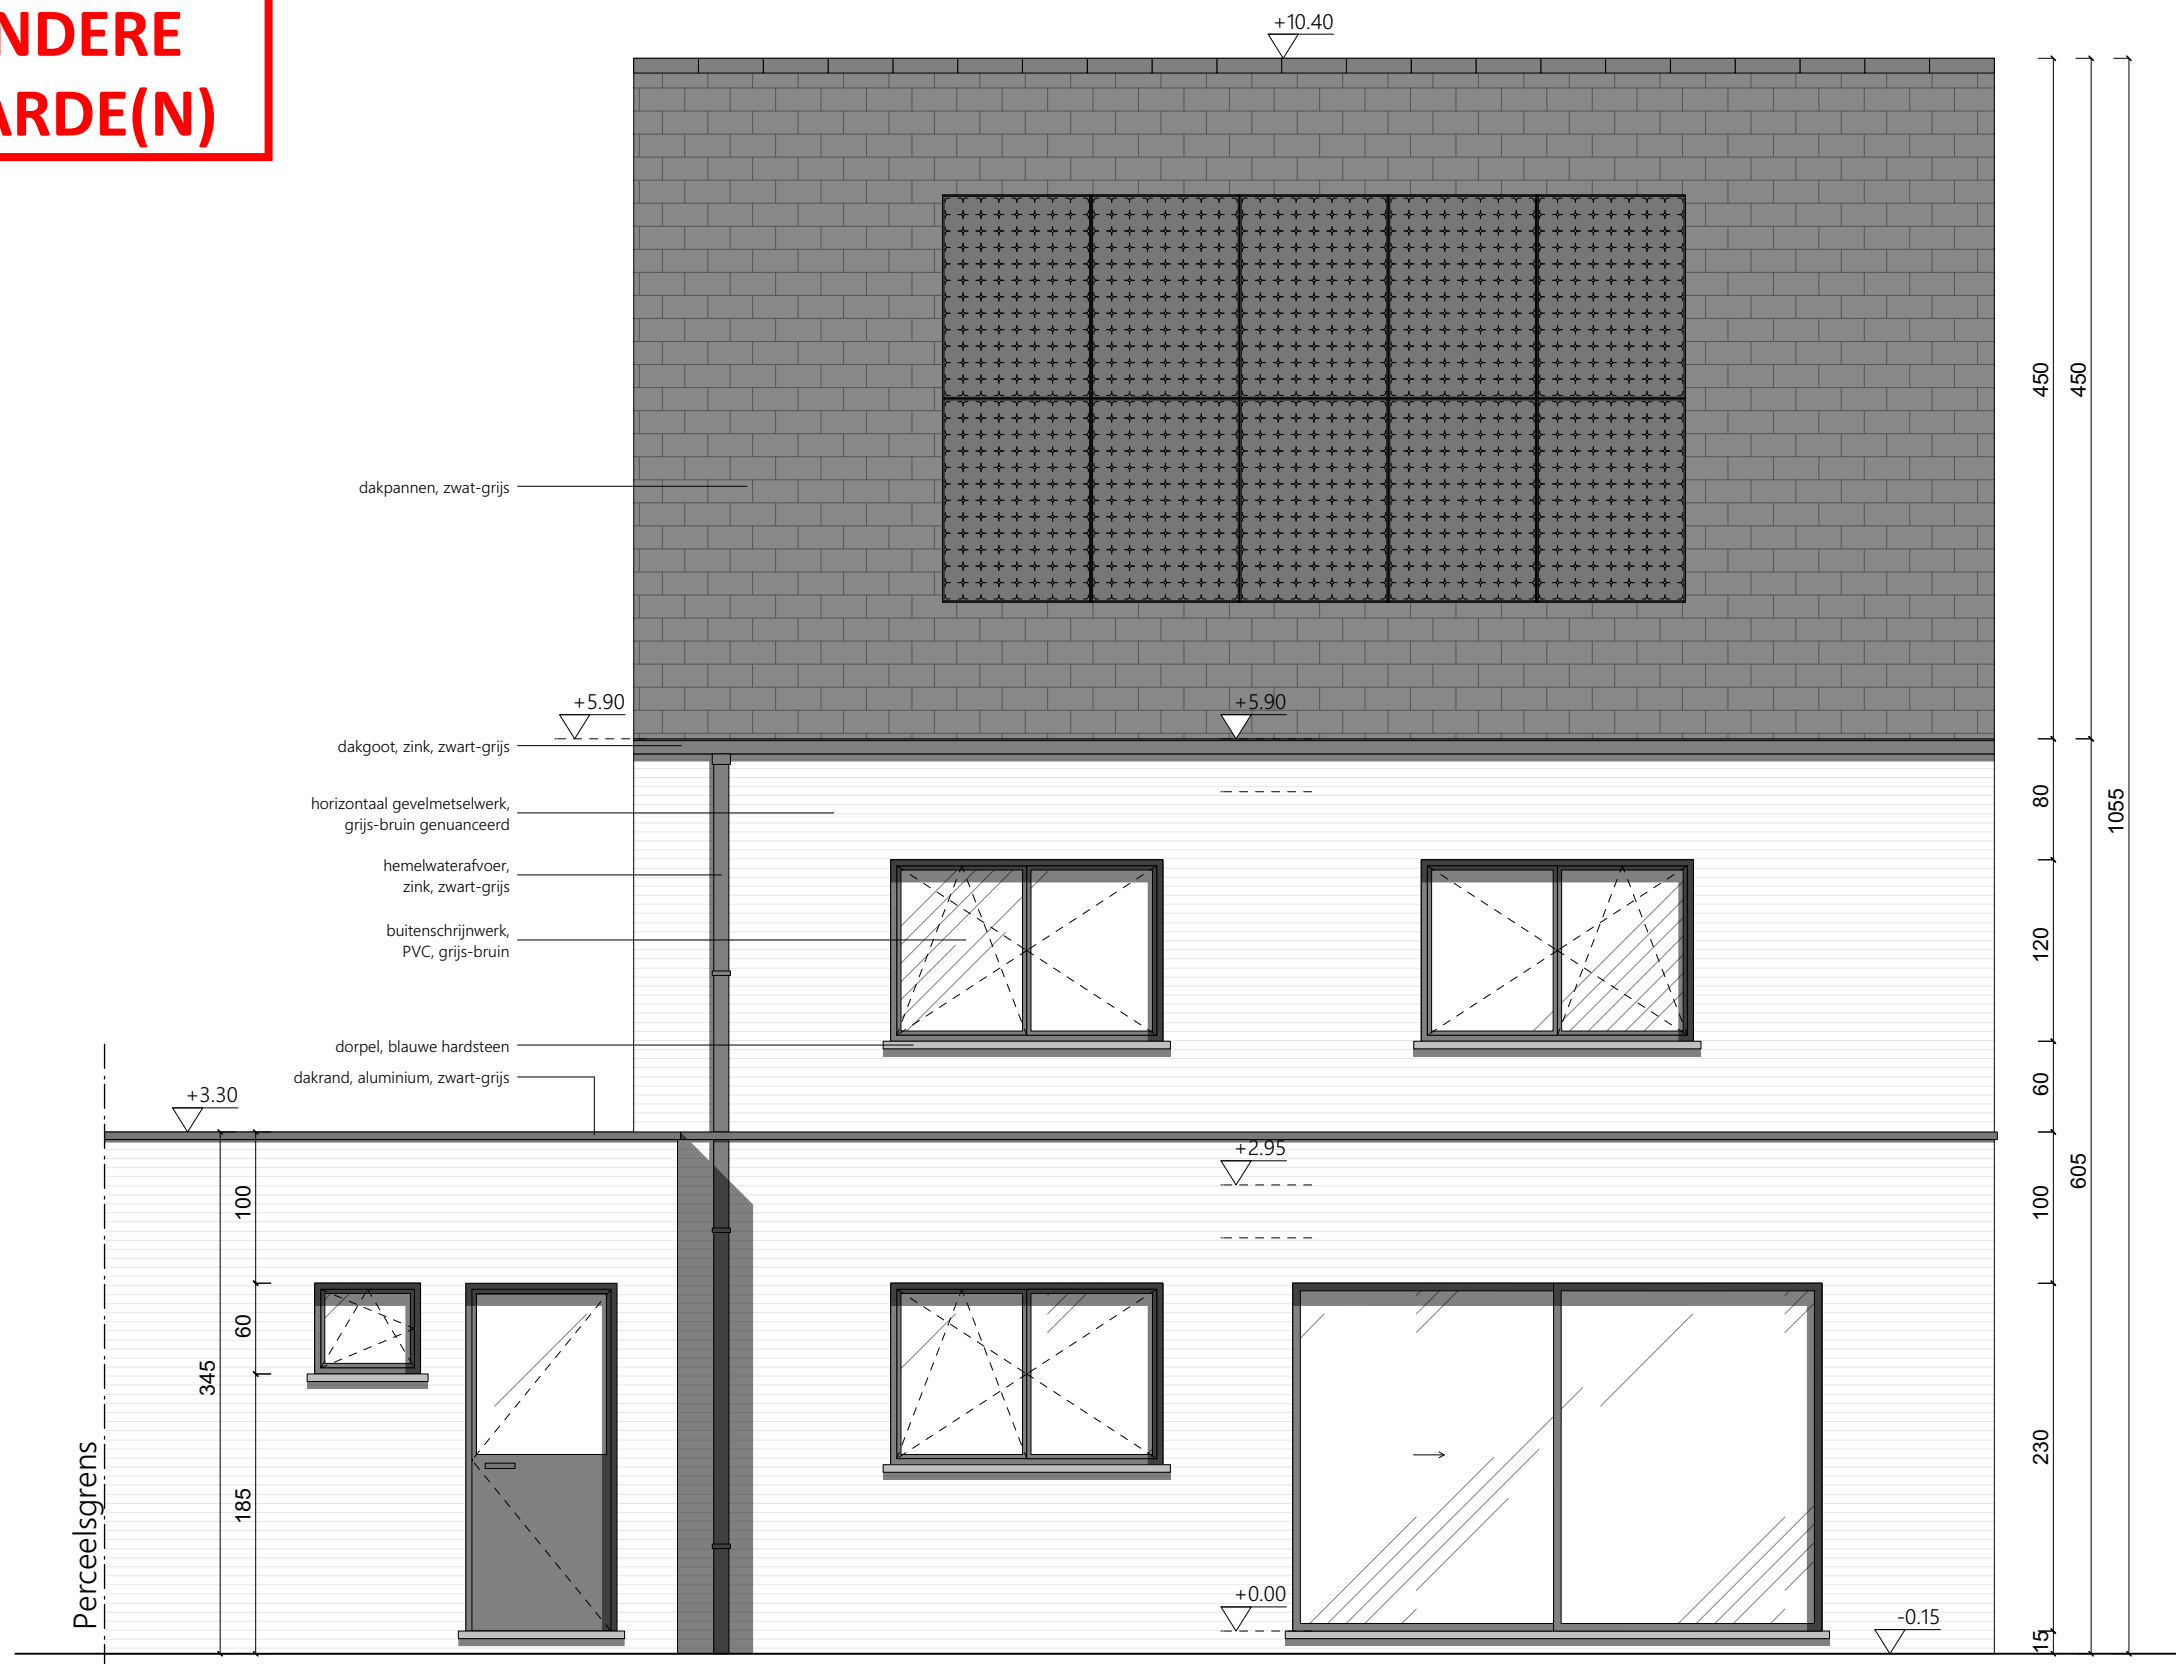

Achtergevel  
Nieuwe toestand

Achtergevel

Nieuwe Toestand  
BA\_EENGEZINSWONING\_G\_N\_03\_achtergevel

1/50  
03/08/2026

Architect Ruben Geudens bv  
Lange Nieuwstraat 17 b301, Antwerpen

8042 - Verbracke - Siebens  
Langeveld 20, Wondelgem