


ZIE BIJZONDERE
VOORWAARDE(N)

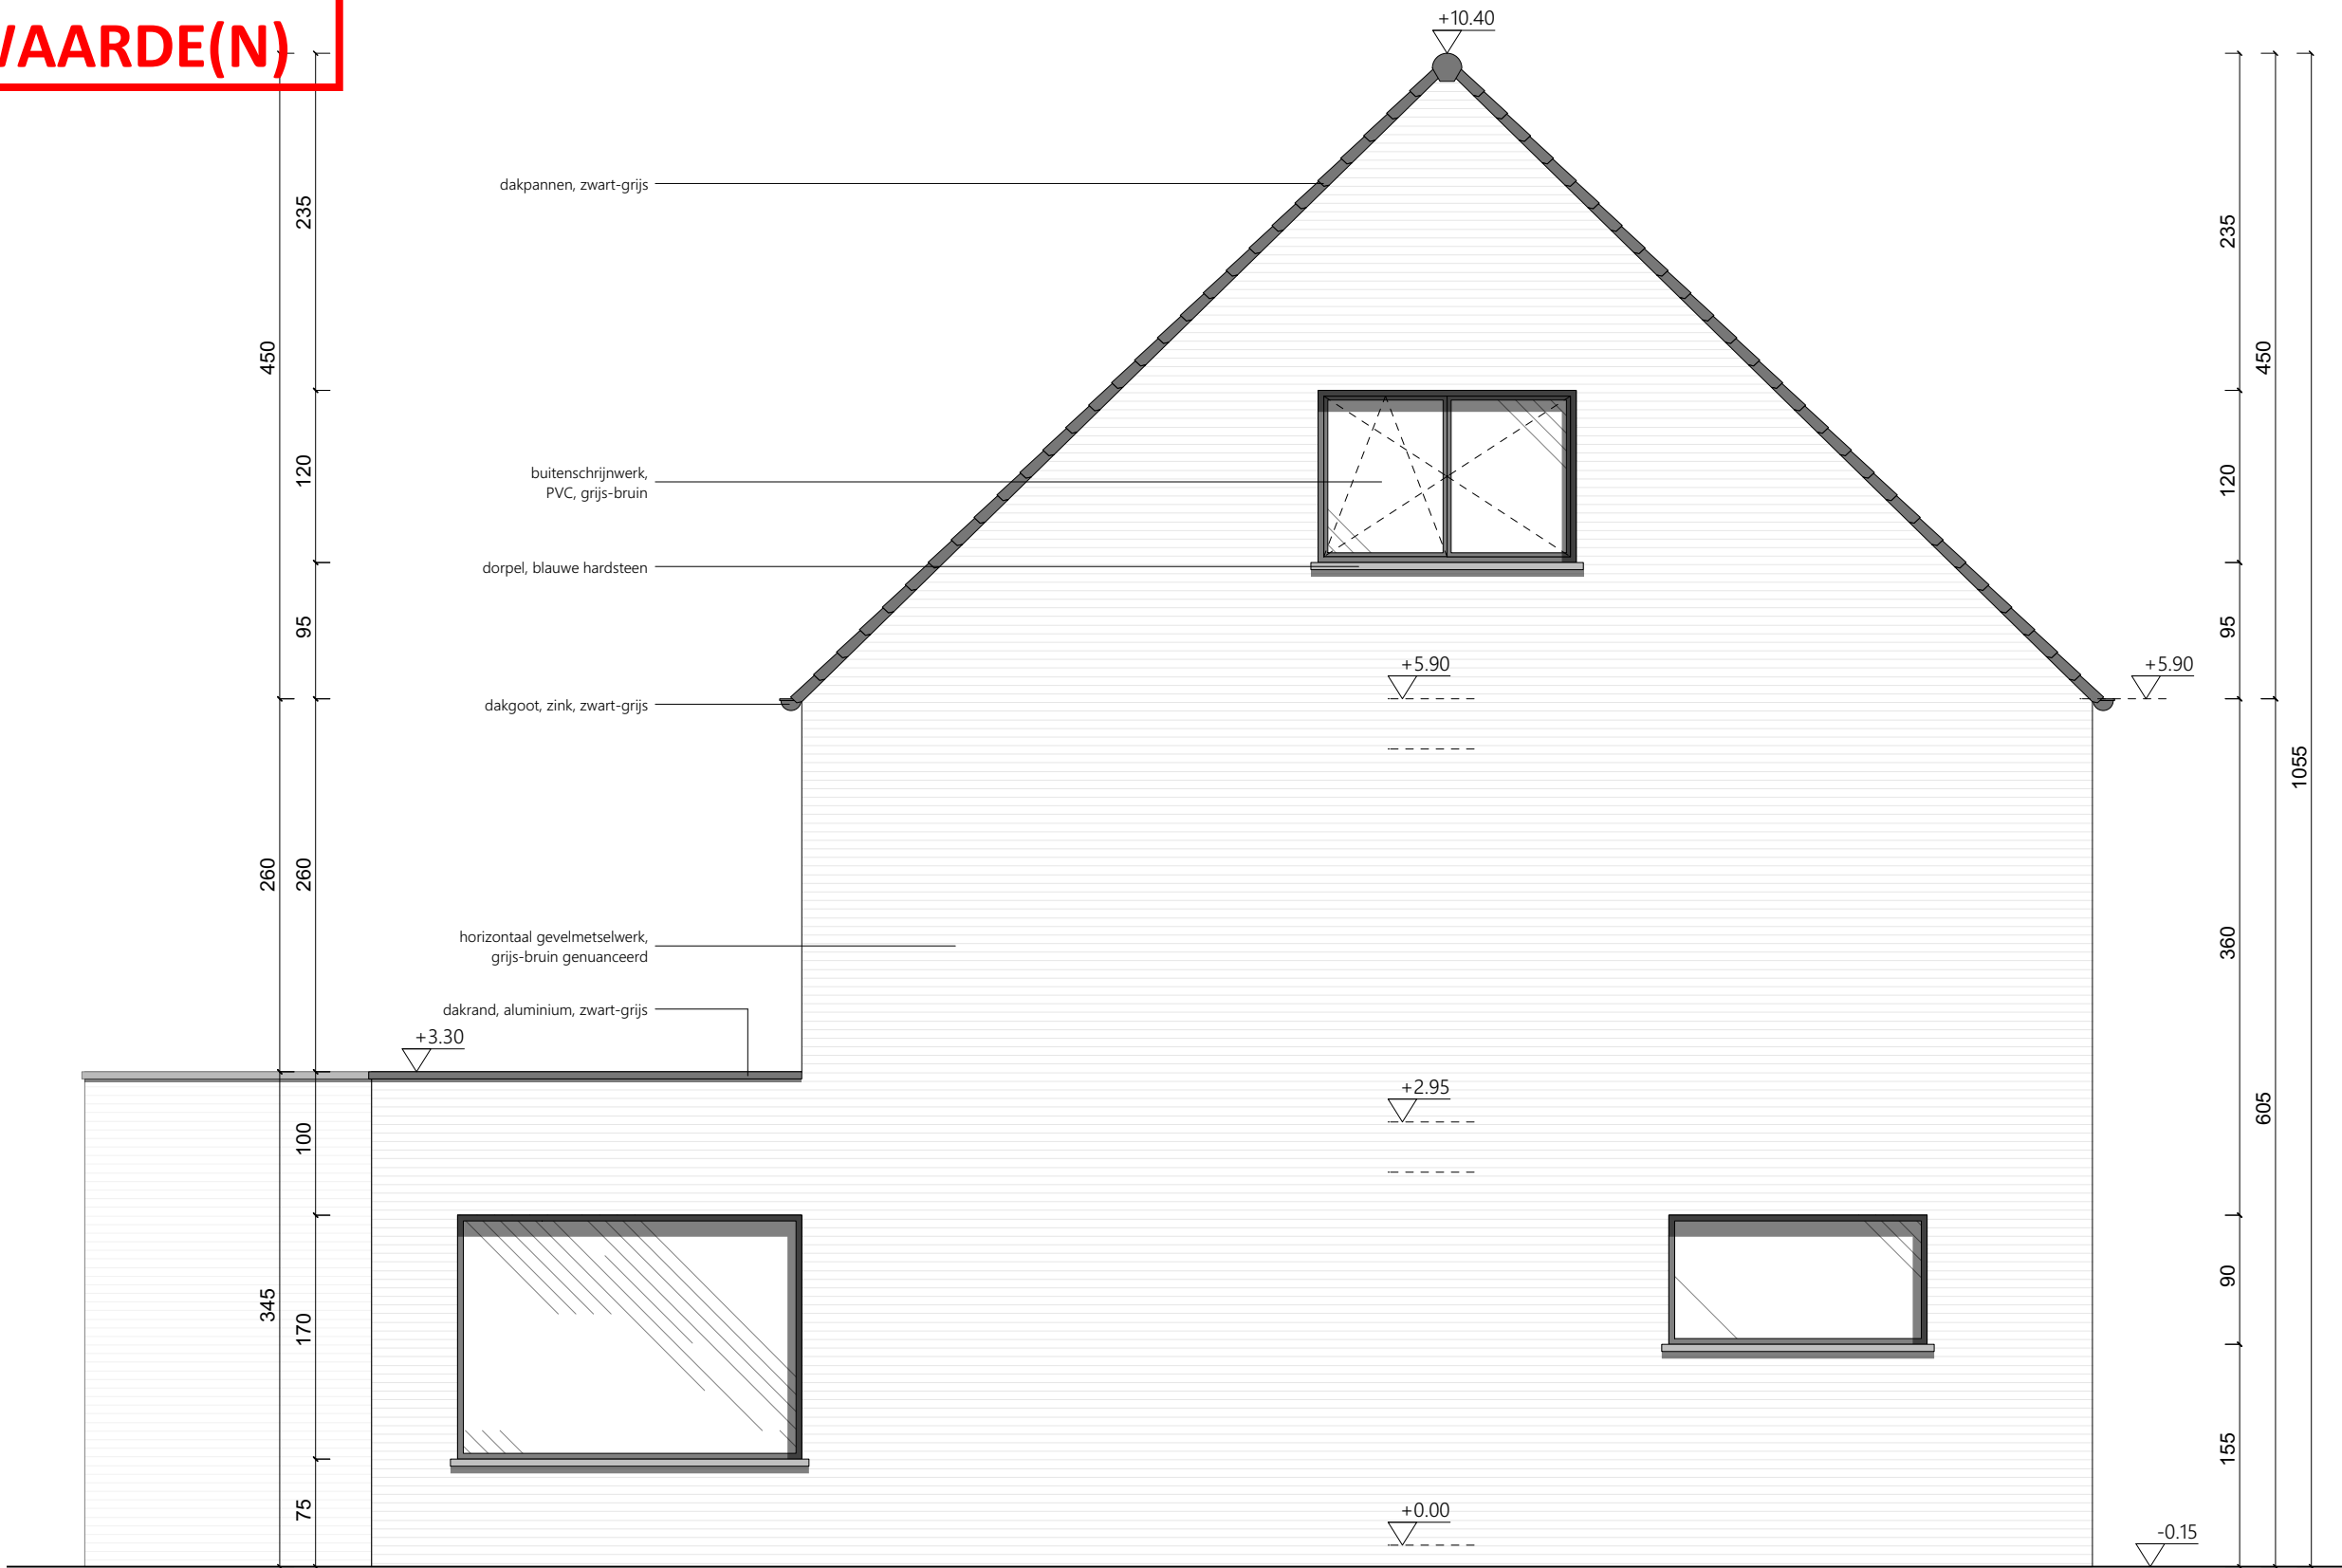

Linker zijgevel
Nieuwe toestand

Linker zijgevel