


ZIE BIJZONDERE
VOORWAARDE(N)

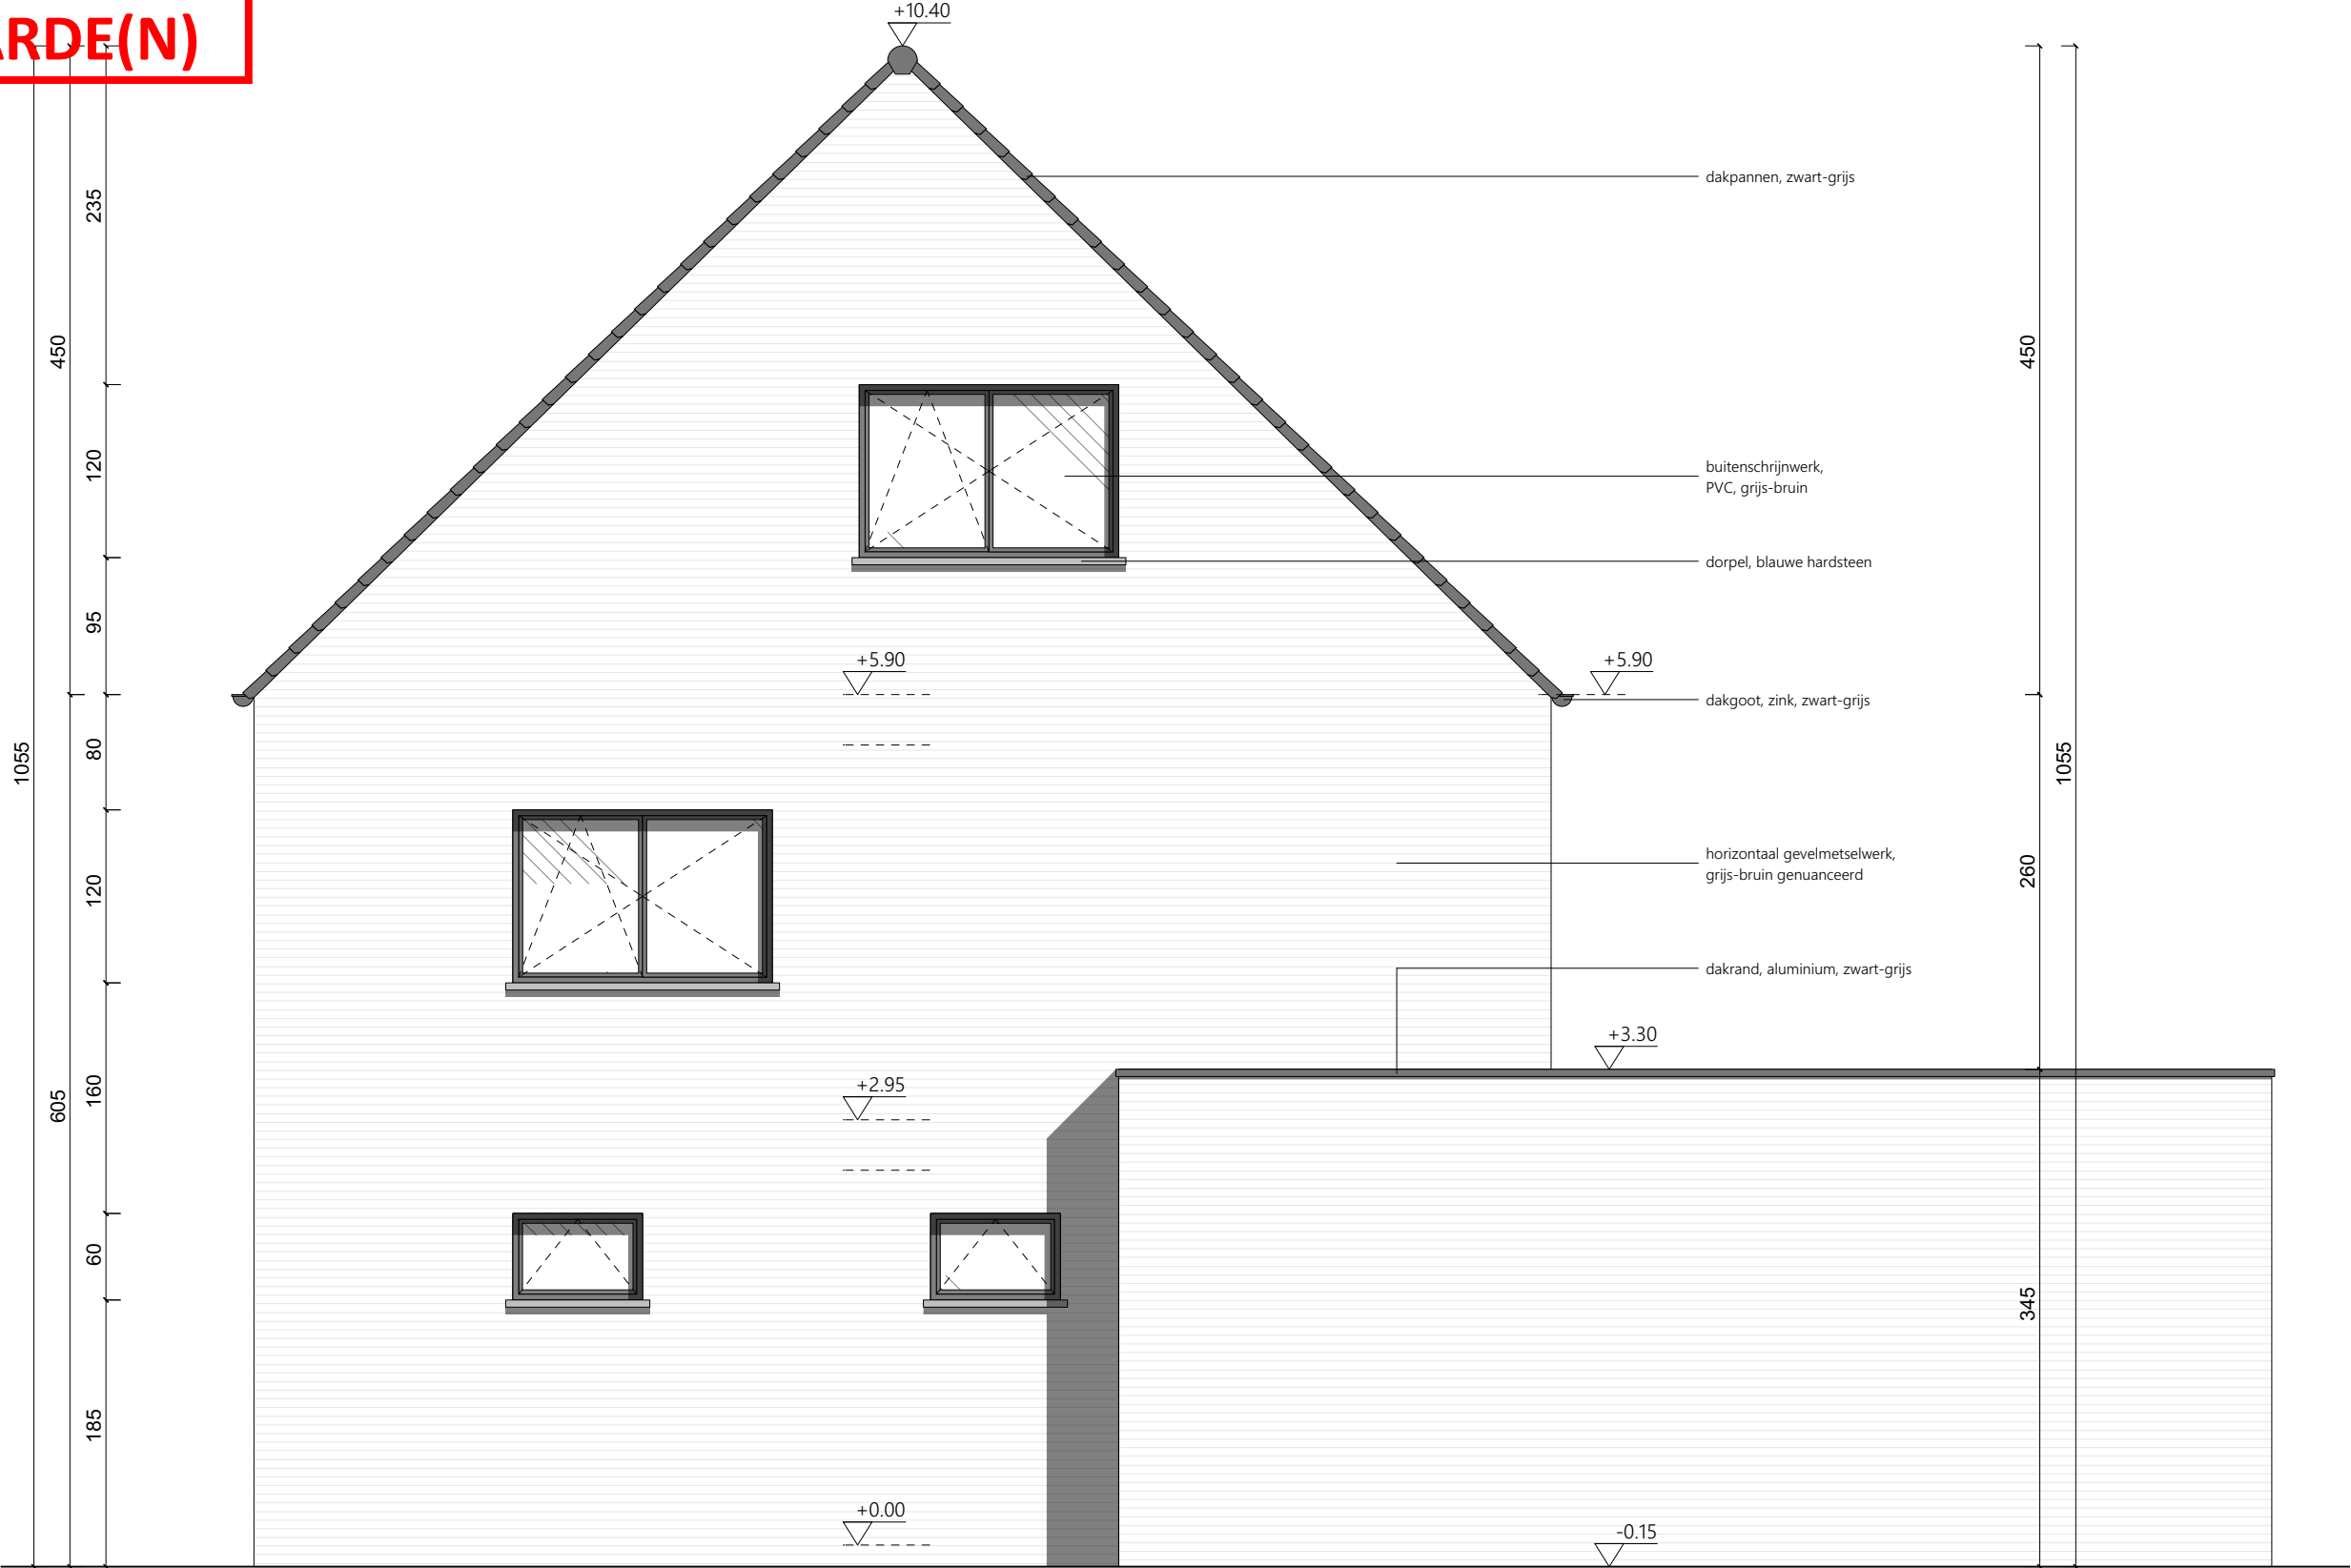

Rechter zijgevel
Nieuwe toestand

Rechter zijgevel