
ZIE BIJZONDERE VOORWAARDE(N)

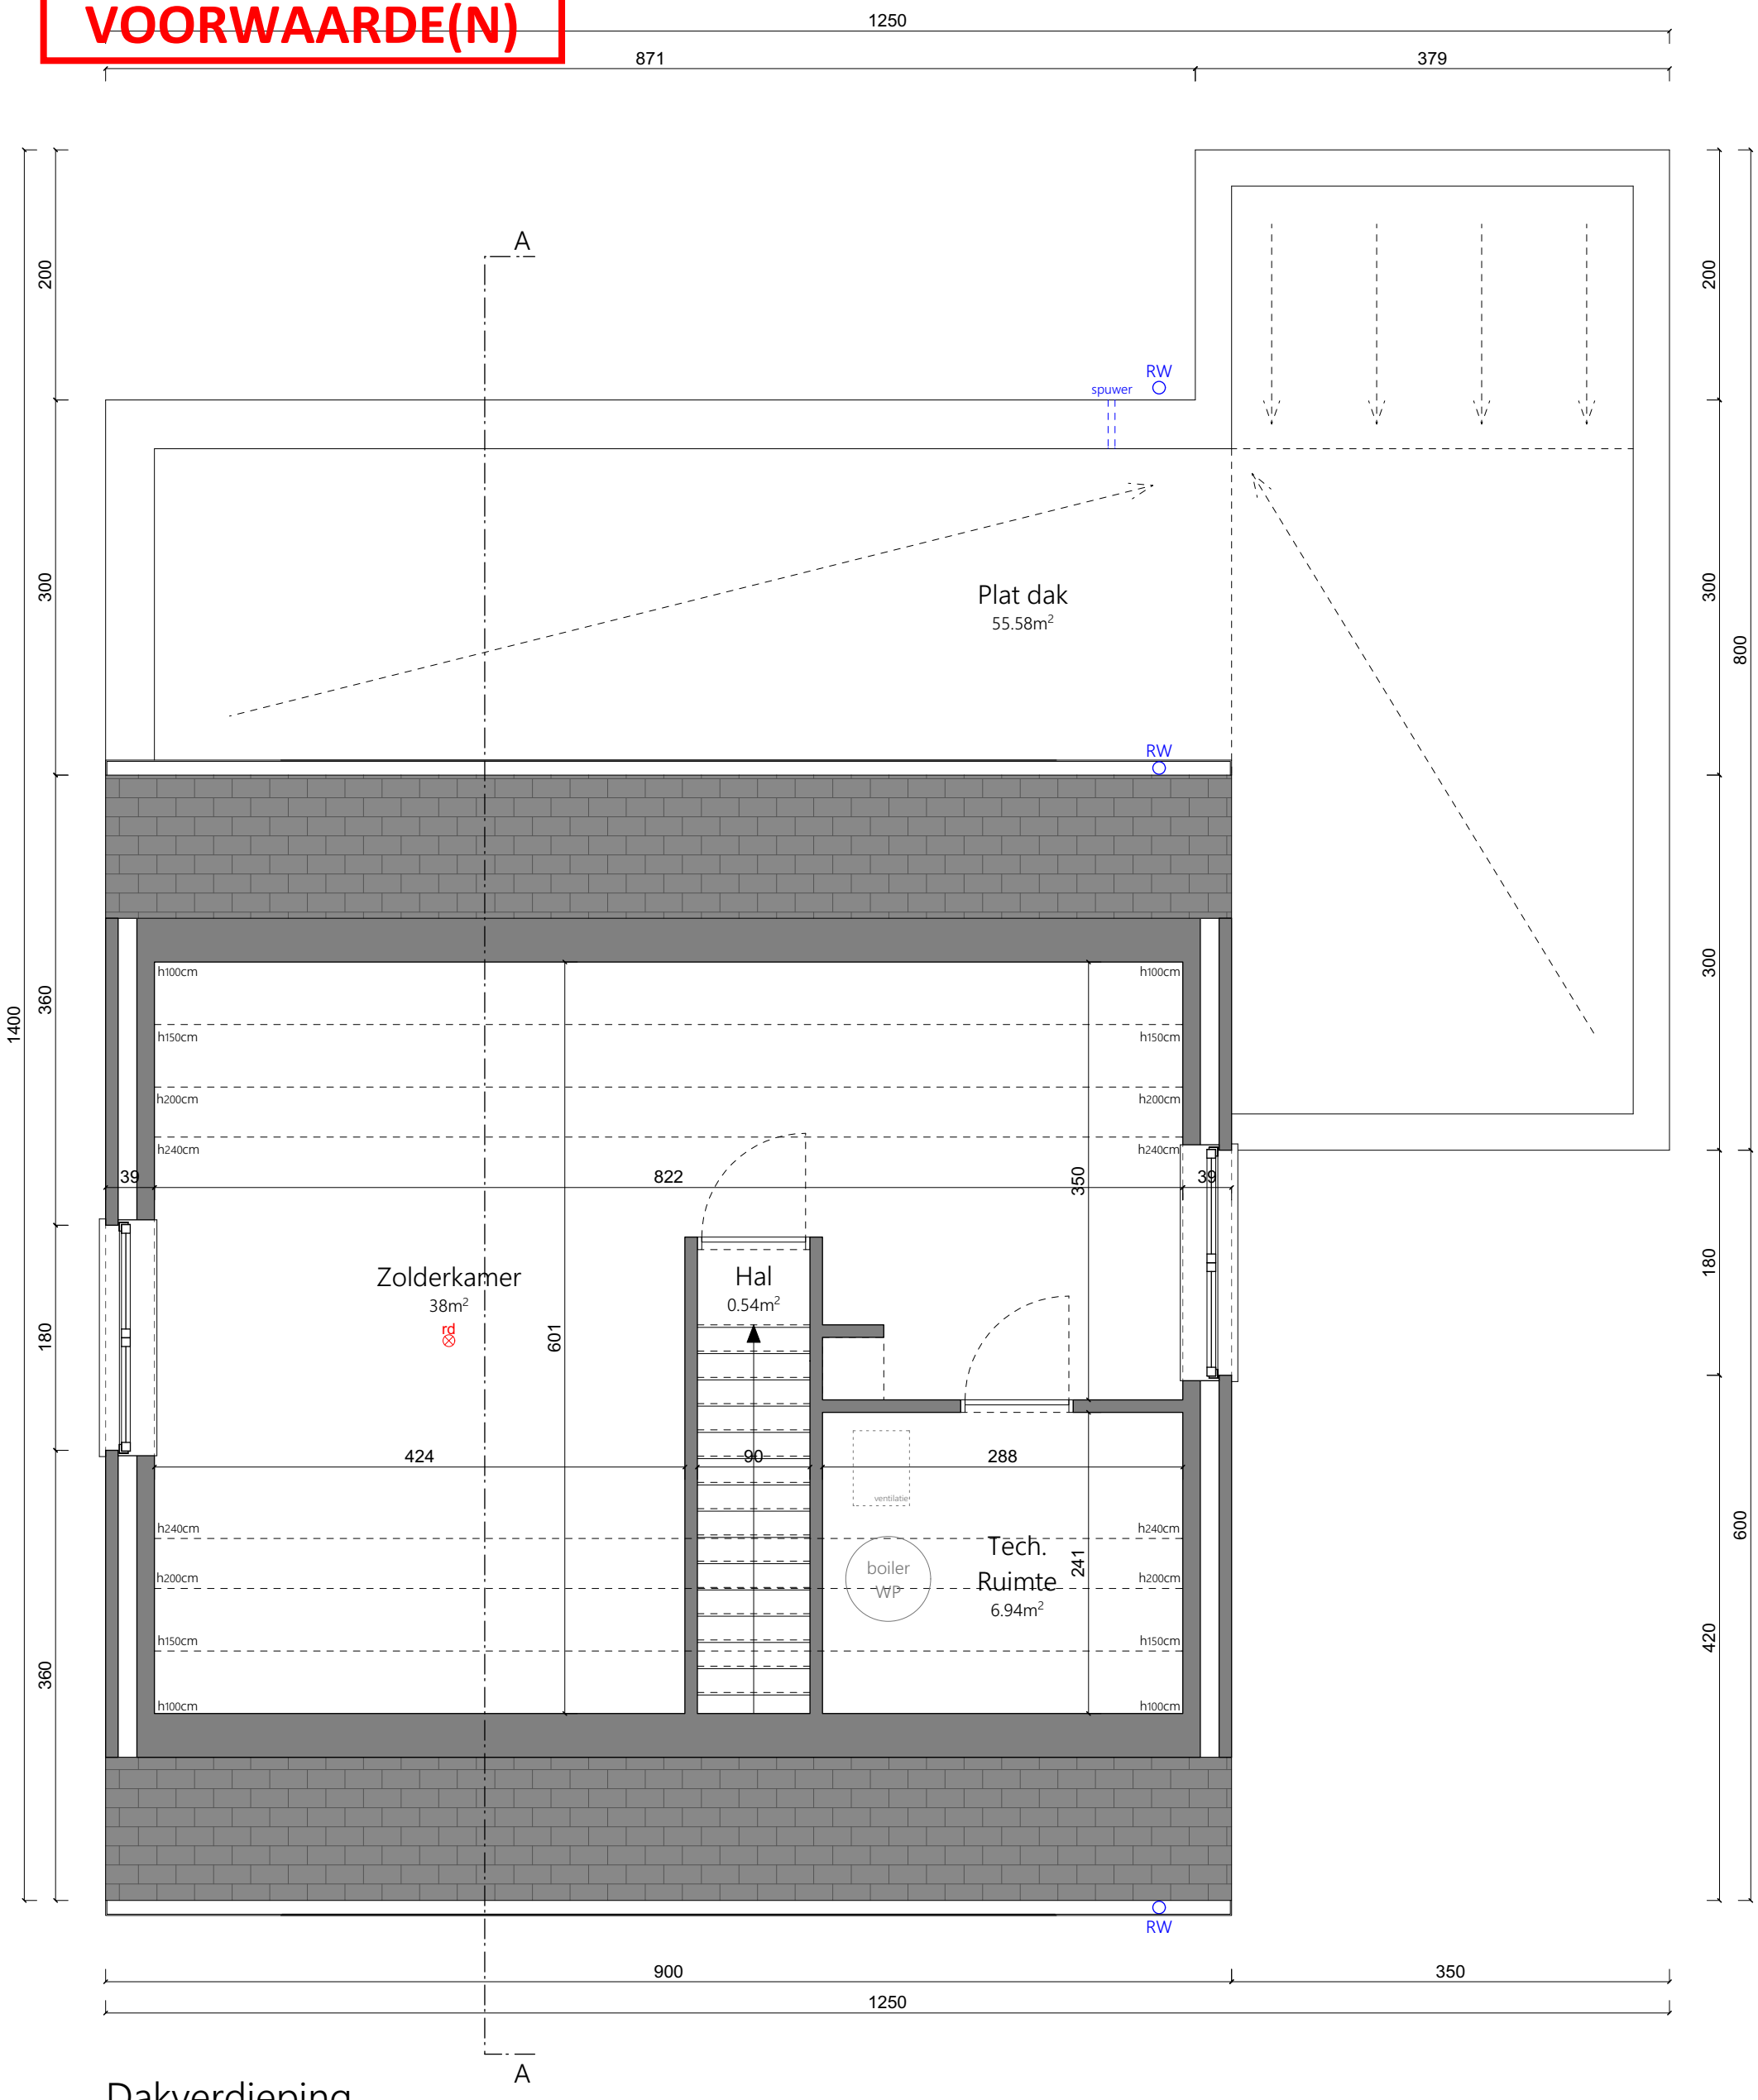

Dakverdieping
Nieuwe toestand

Dakverdieping

Nieuwe Toestand
BA_EENGEZINSWONING_P_N_04_dakverdieping

1/50
03/08/2026

Architect Ruben Geudens bv
Lange Nieuwstraat 17 b301, Antwerpen

8042 - Verbracke - Siebens
Langeveld 20, Wondelgem