ZIE BIJZONDERE VOORWAARDE(N)

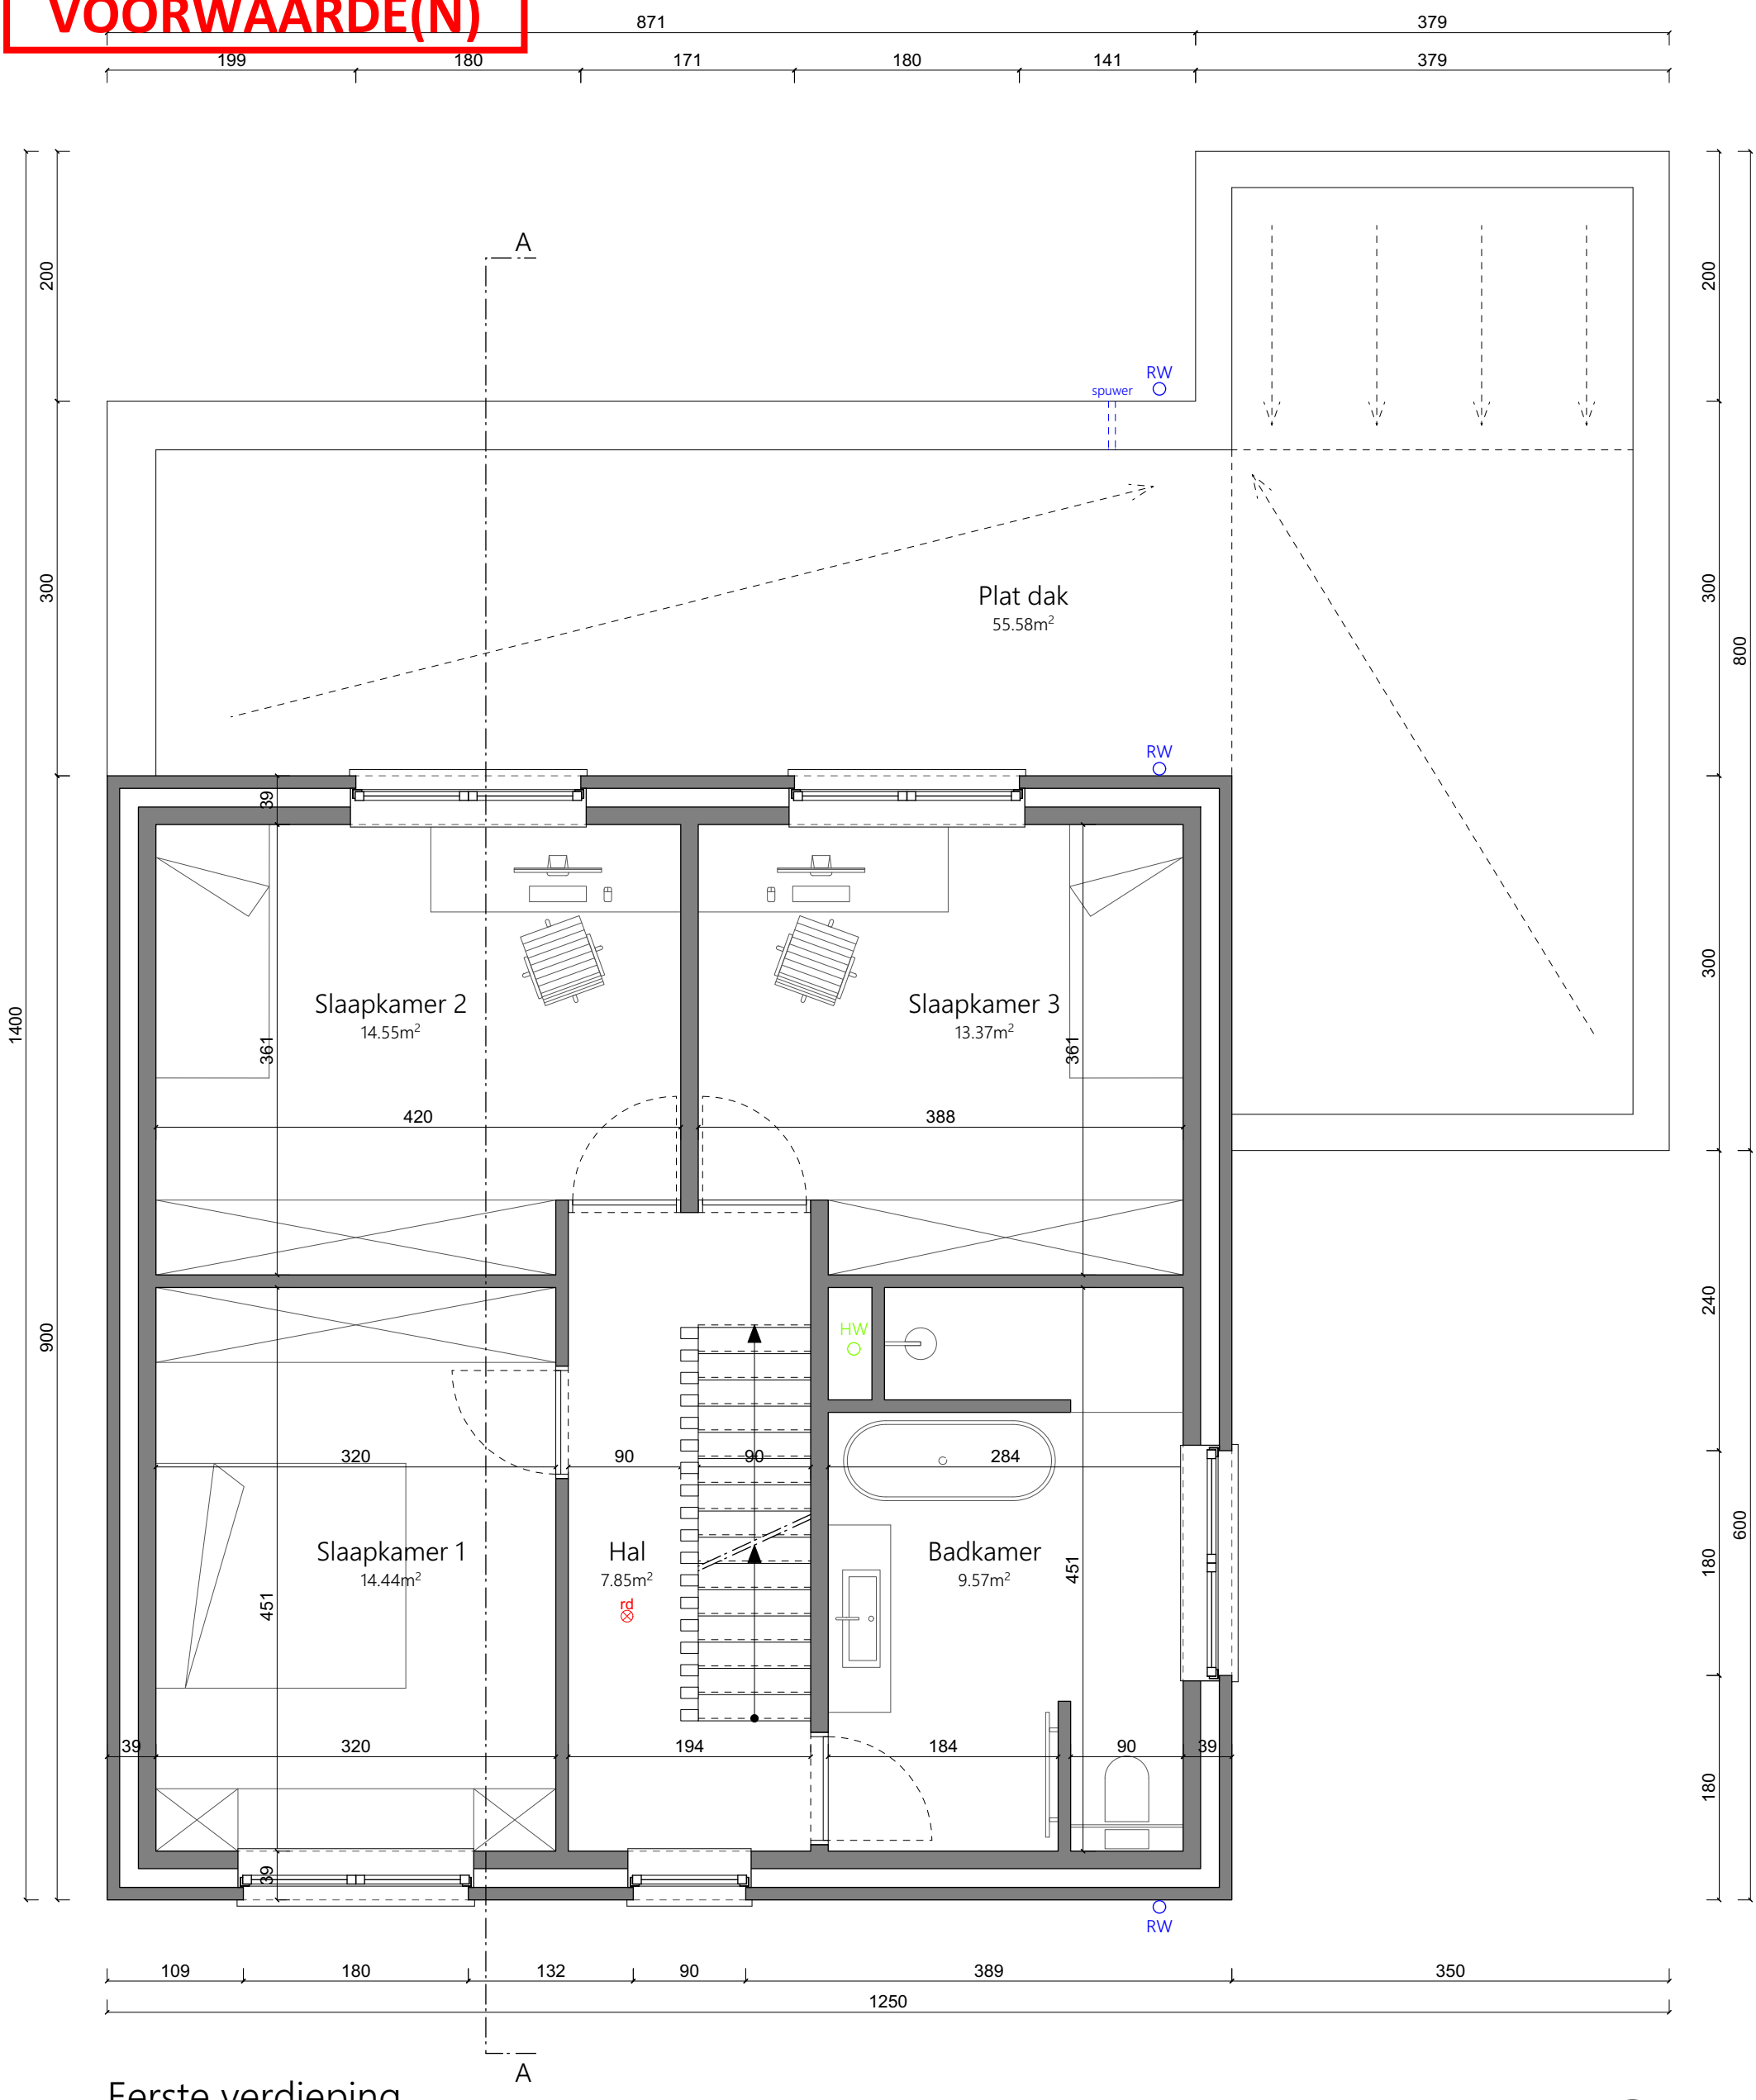

Eerste verdieping
Nieuwe toestand

Eerste verdieping

Nieuwe Toestand BA_EENGEZINSWONING_P_N_03_eerste verdieping	1/50 03/08/2026	Architect Ruben Geudens bv Lange Nieuwstraat 17 b301, Antwerpen	8042 - Verbracke - Siebens Langeveld 20, Wondelgem