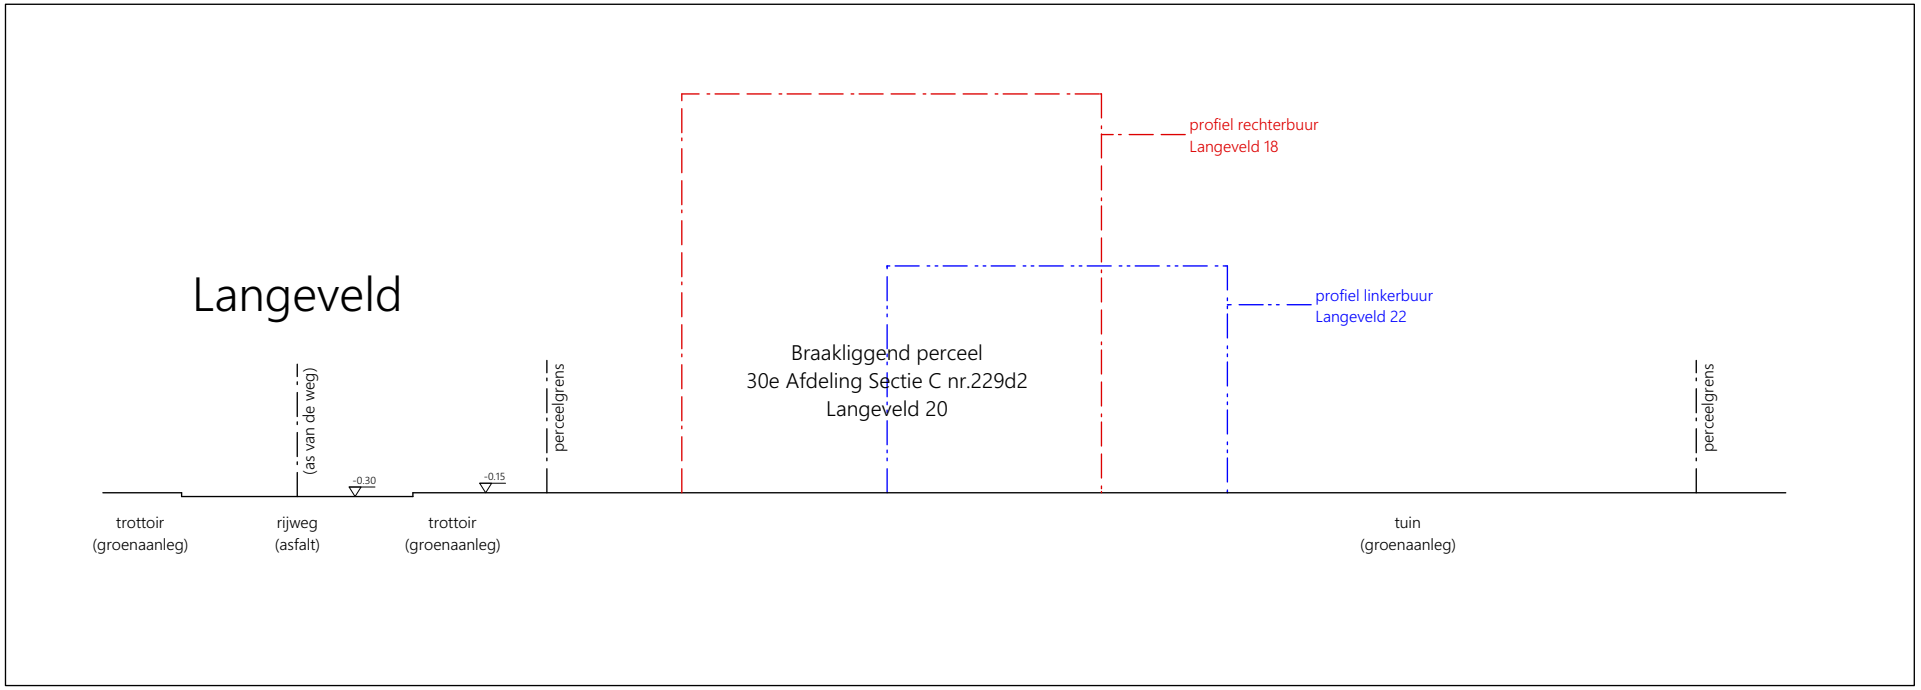

Terreinprofiel
Bestaande toestand

Terreinprofiel

Bestaande Toestand
BA_EENGEZINSWONING_T_B_01_terreinprofiel

1/200
03/08/2026

Architect Ruben Geudens bv
Lange Nieuwstraat 17 b301, Antwerpen

8042 - Verbracke - Siebens
Langeveld 20, Wondelgem