


**ZIE BIJZONDERE
VOORWAARDE(N)**

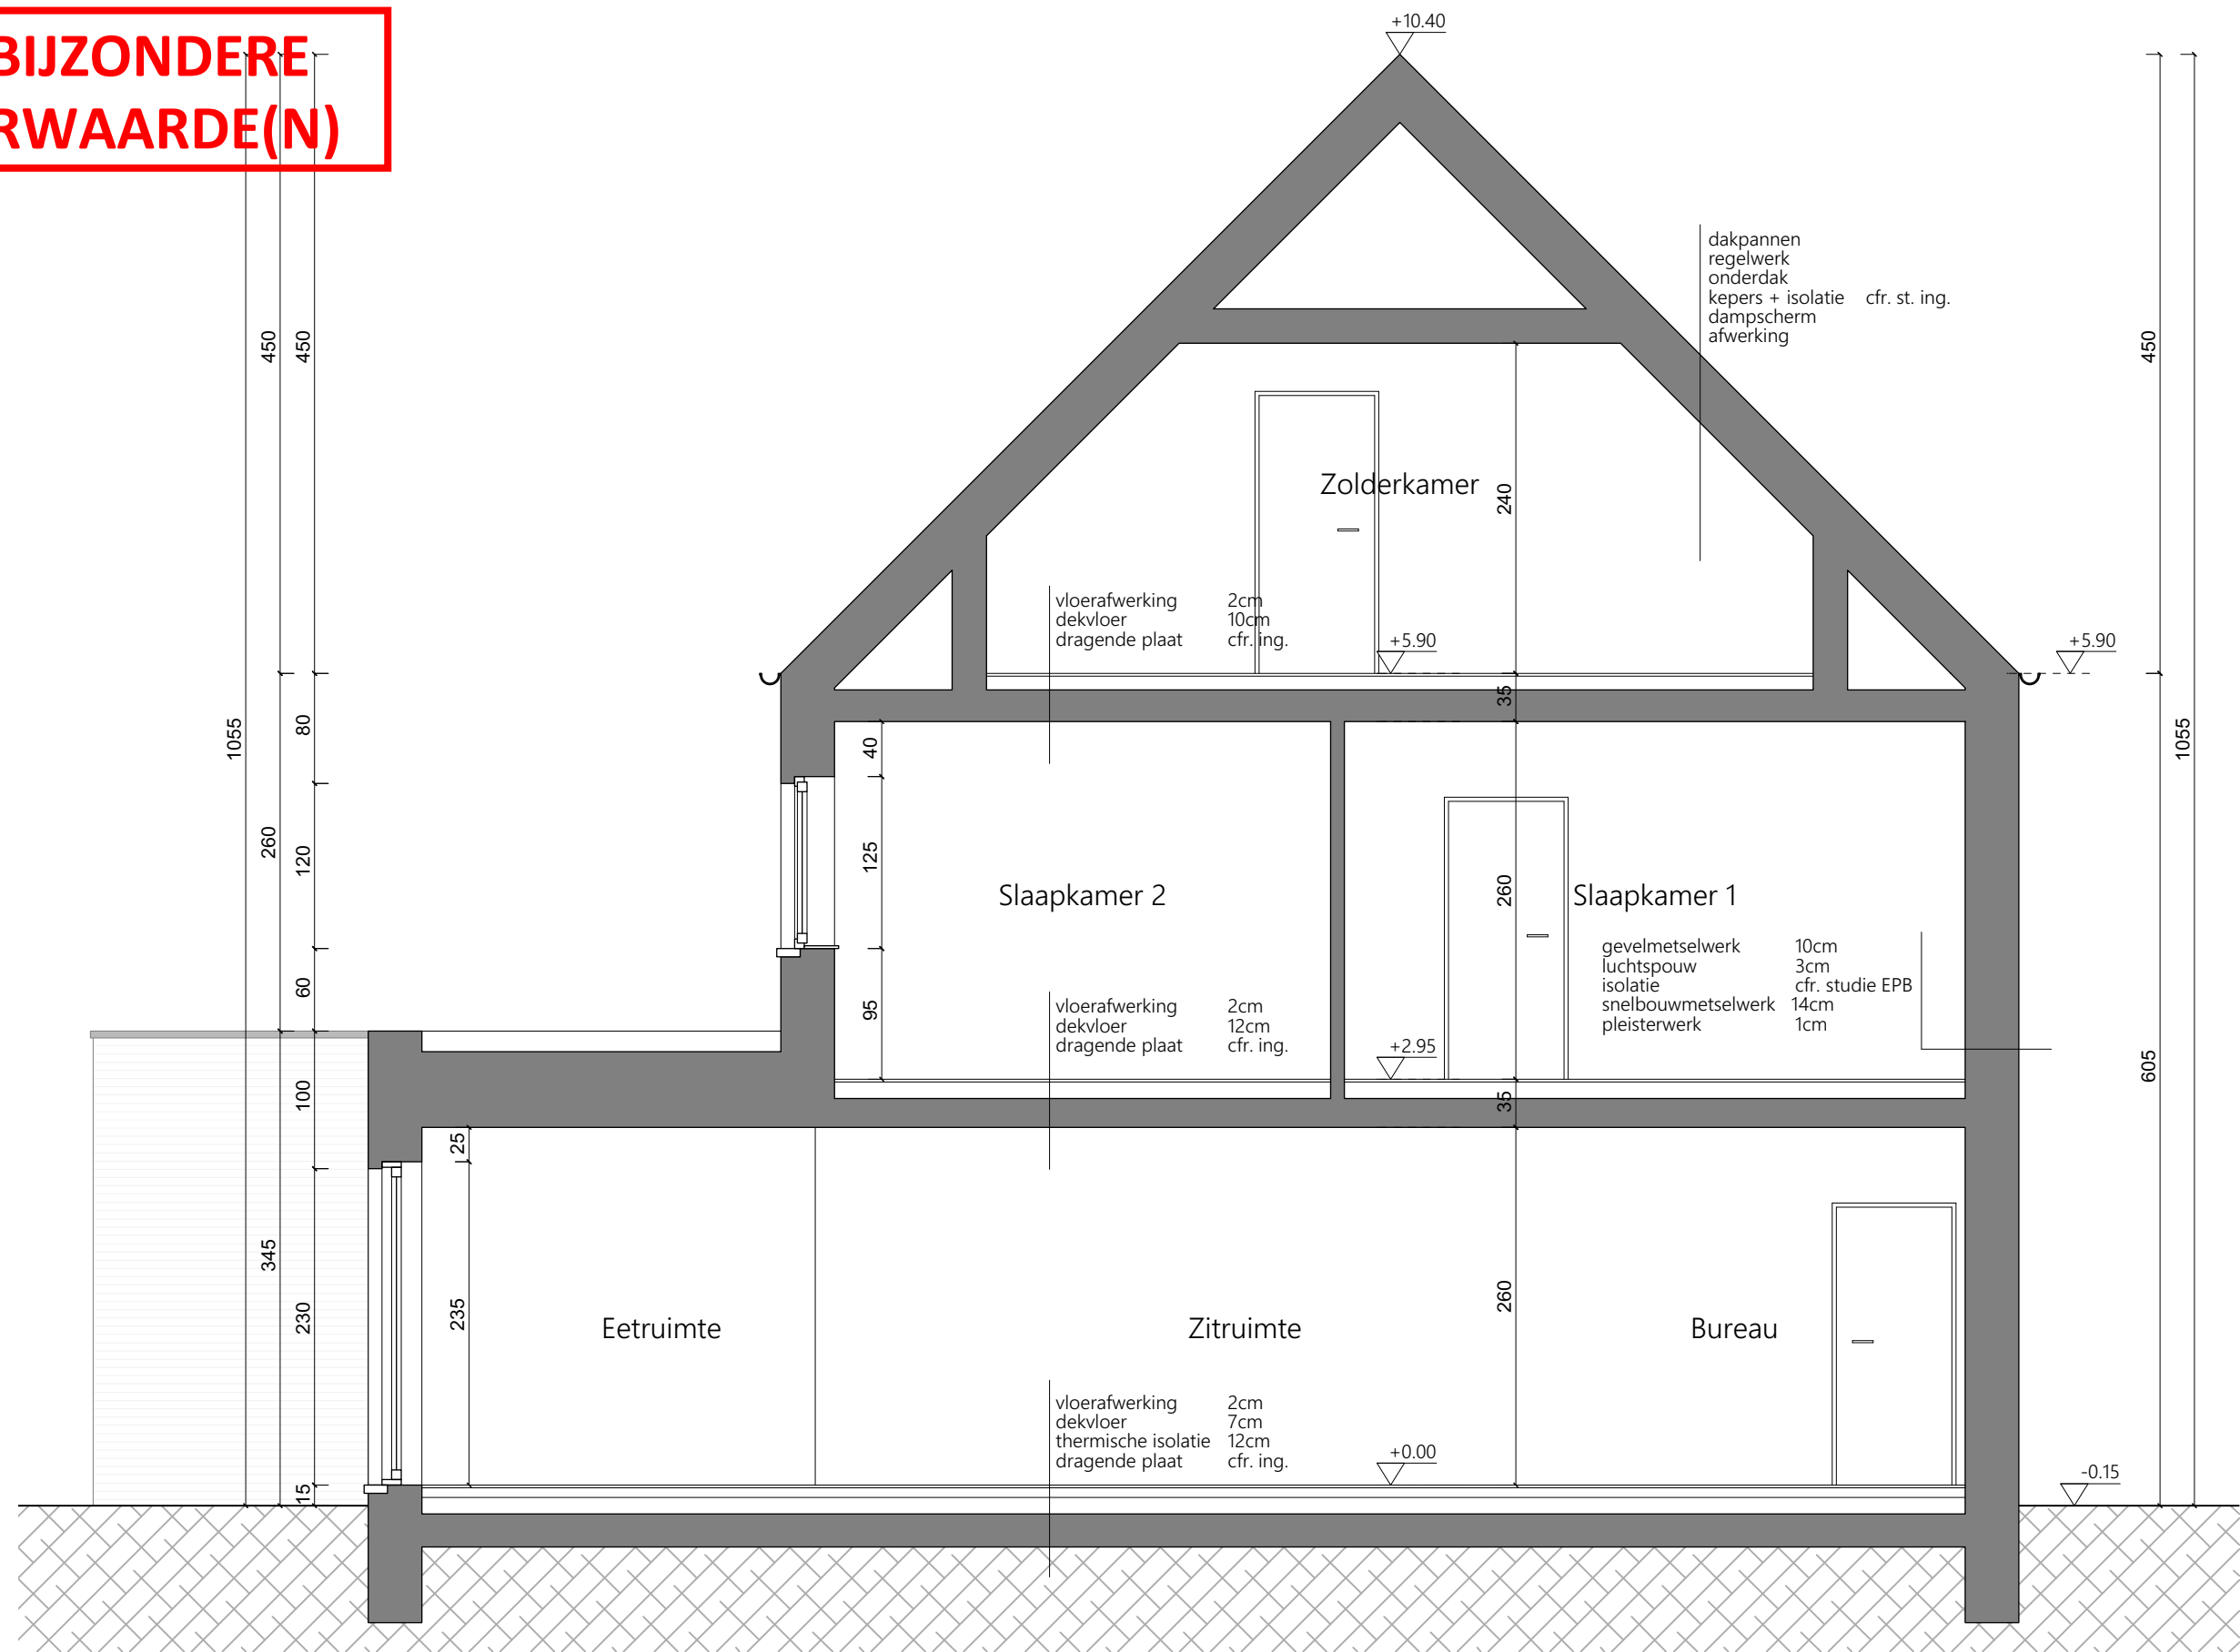

Snede AA
Nieuwe toestand

Fundering cfr.
studie ingenieur

min. aanzet fundering
90cm vriesvrije diepte

Snede AA

Nieuwe Toestand
BA_EENGEZINSWONING_S_N_01_snede AA

1/50
03/08/2026

Architect Ruben Geudens bv
Lange Nieuwstraat 17 b301, Antwerpen

8042 - Verbracke - Siebens
Langeveld 20, Wondelgem