


ZIE BIJZONDERE VOORWAARDE(N)

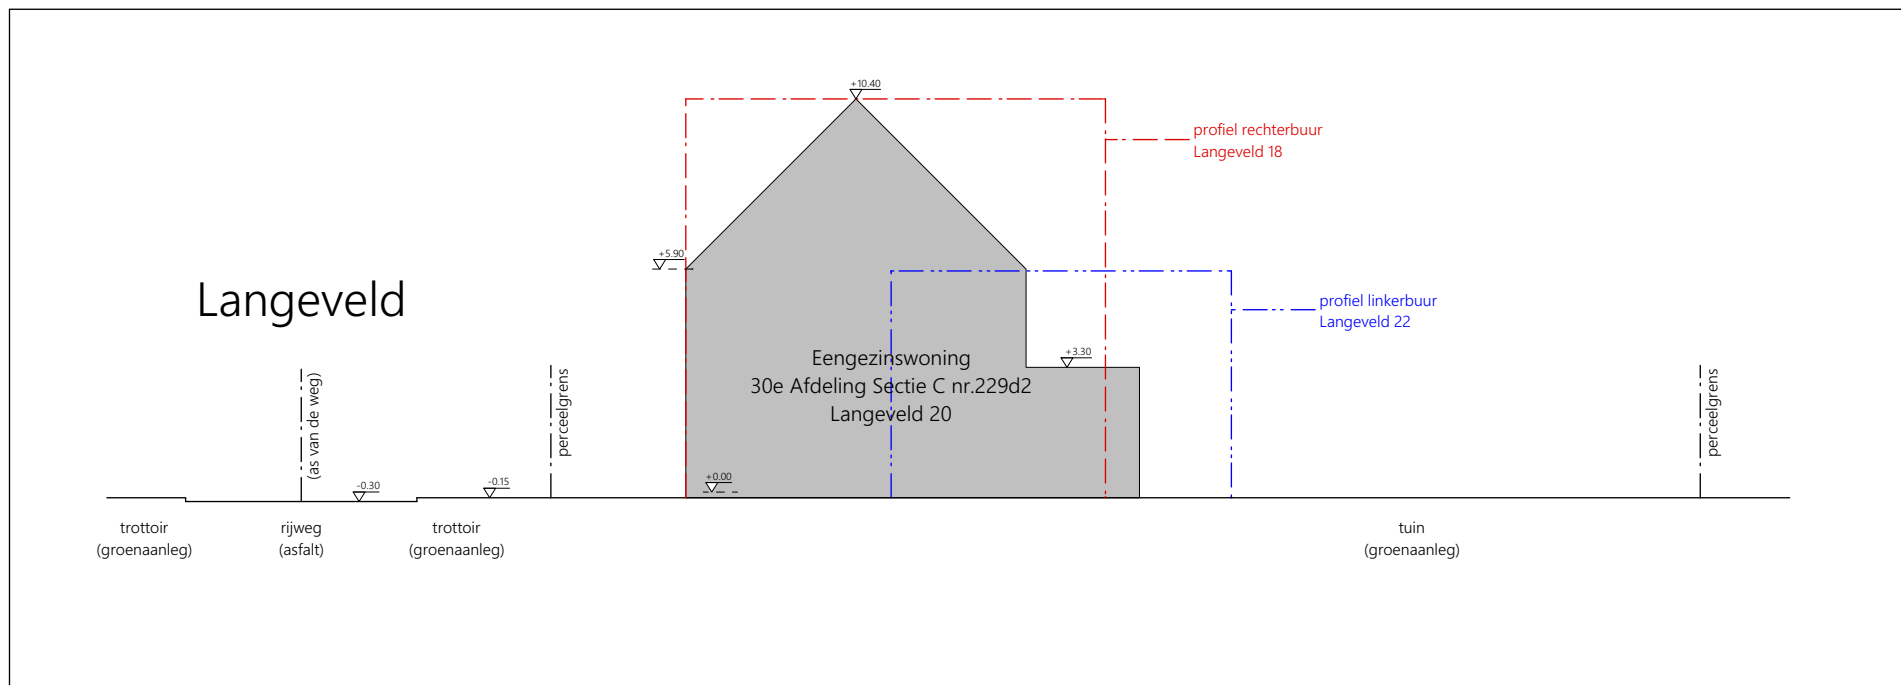

Terreinprofiel
Nieuwe toestand

Terreinprofiel