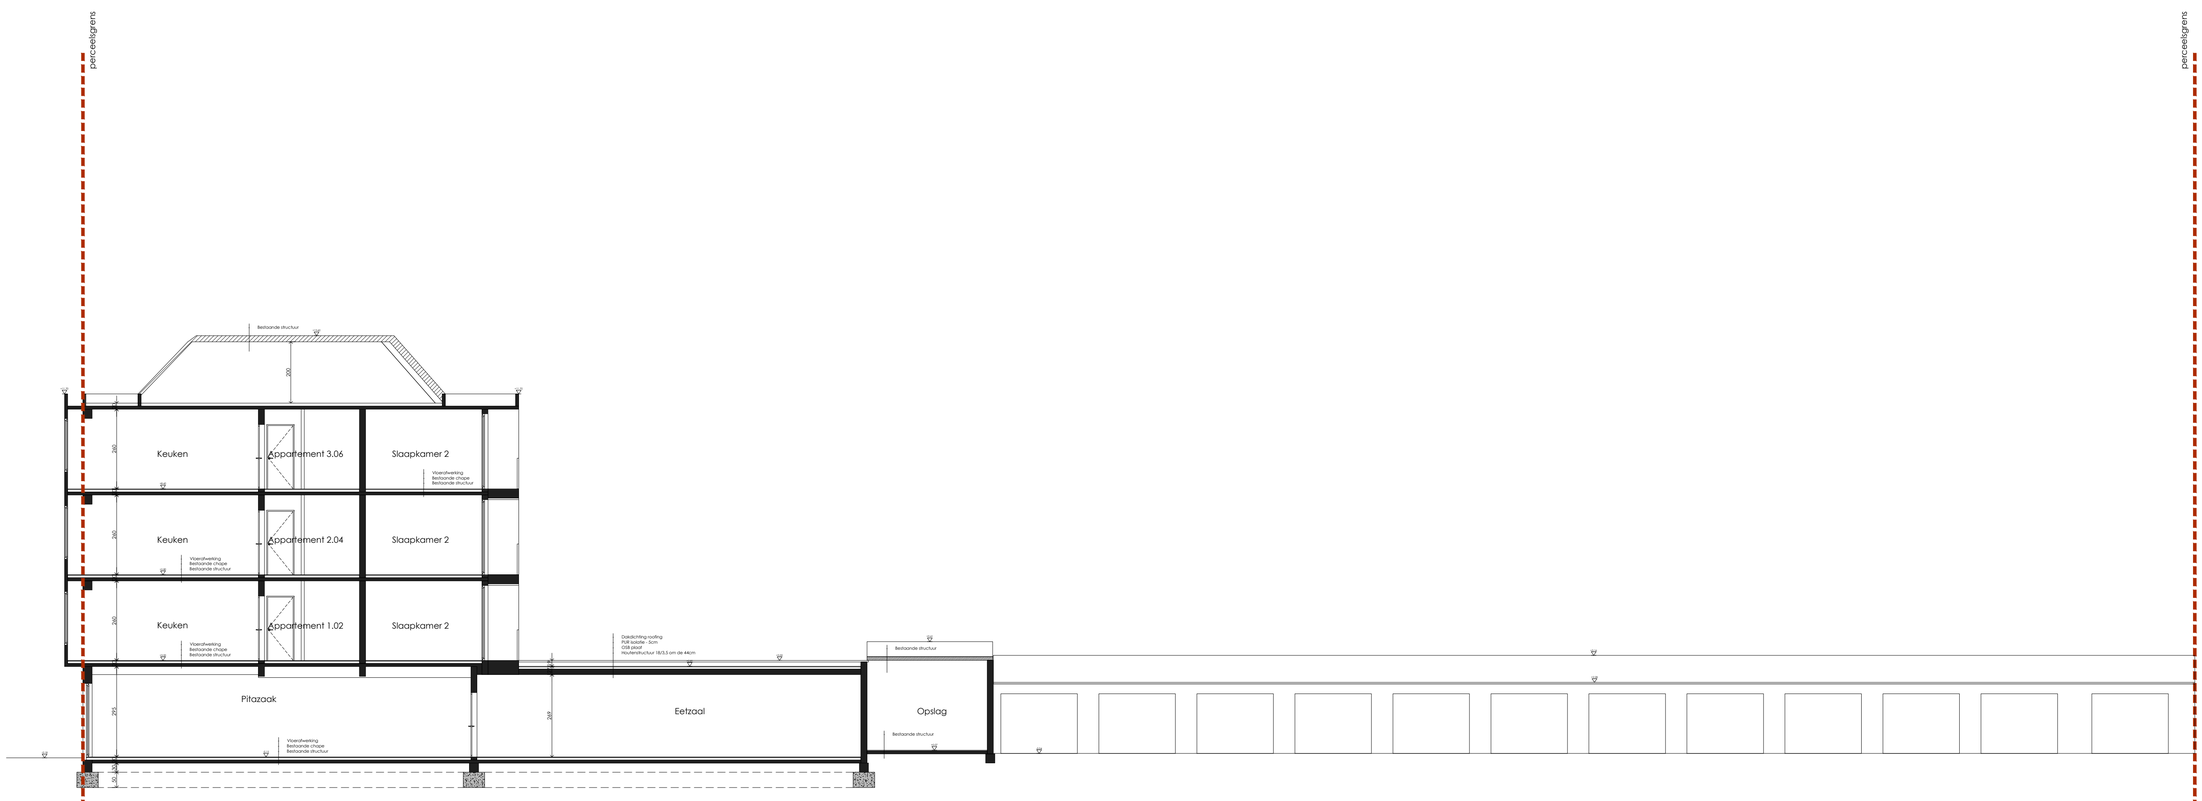


B/A
BERGEZ ARCHITECTS
Vosselaredorp 28
9850 Nevele I Belgium
T +32 477 19 79 76
camille_bergez@hotmail.com

Frederik Burvenichstraat 133

Snede AA'

| | | | |
|---|---|---|---|
| DOSSIERNR: | C | DATUM: | 28/08/2026 |
| SCHAAL: | 1/100 | PLAN: | S_B_01 |