


1. LEGENDE GEVEL

- ① Gevelafwerking Mozaïk, zwart
- ② Verticaal metselwerk, geel
- ③ Horizontaal metselwerk, geel
- ④ Schrijnwerk, wit
- ⑤ Schrijnwerk, donkerrood
- ⑥ Schrijnwerk, grijs
- ⑦ Heldere beglazing
- ⑧ Betonnen dorpel, grijs
- ⑨ Blauwe hardsteen, grijs
- ⑩ Gevelafwerking crepi, beige
- ⑪ Gevelafwerking cementering, wit
- ⑫ Schrijnwerk, blauw
- ⑬ Gevelafwerking hout, bruin
- ⑭ Schrijnwerk aluminium, bruin
- ⑮ Gevelafwerking crepi, grijs

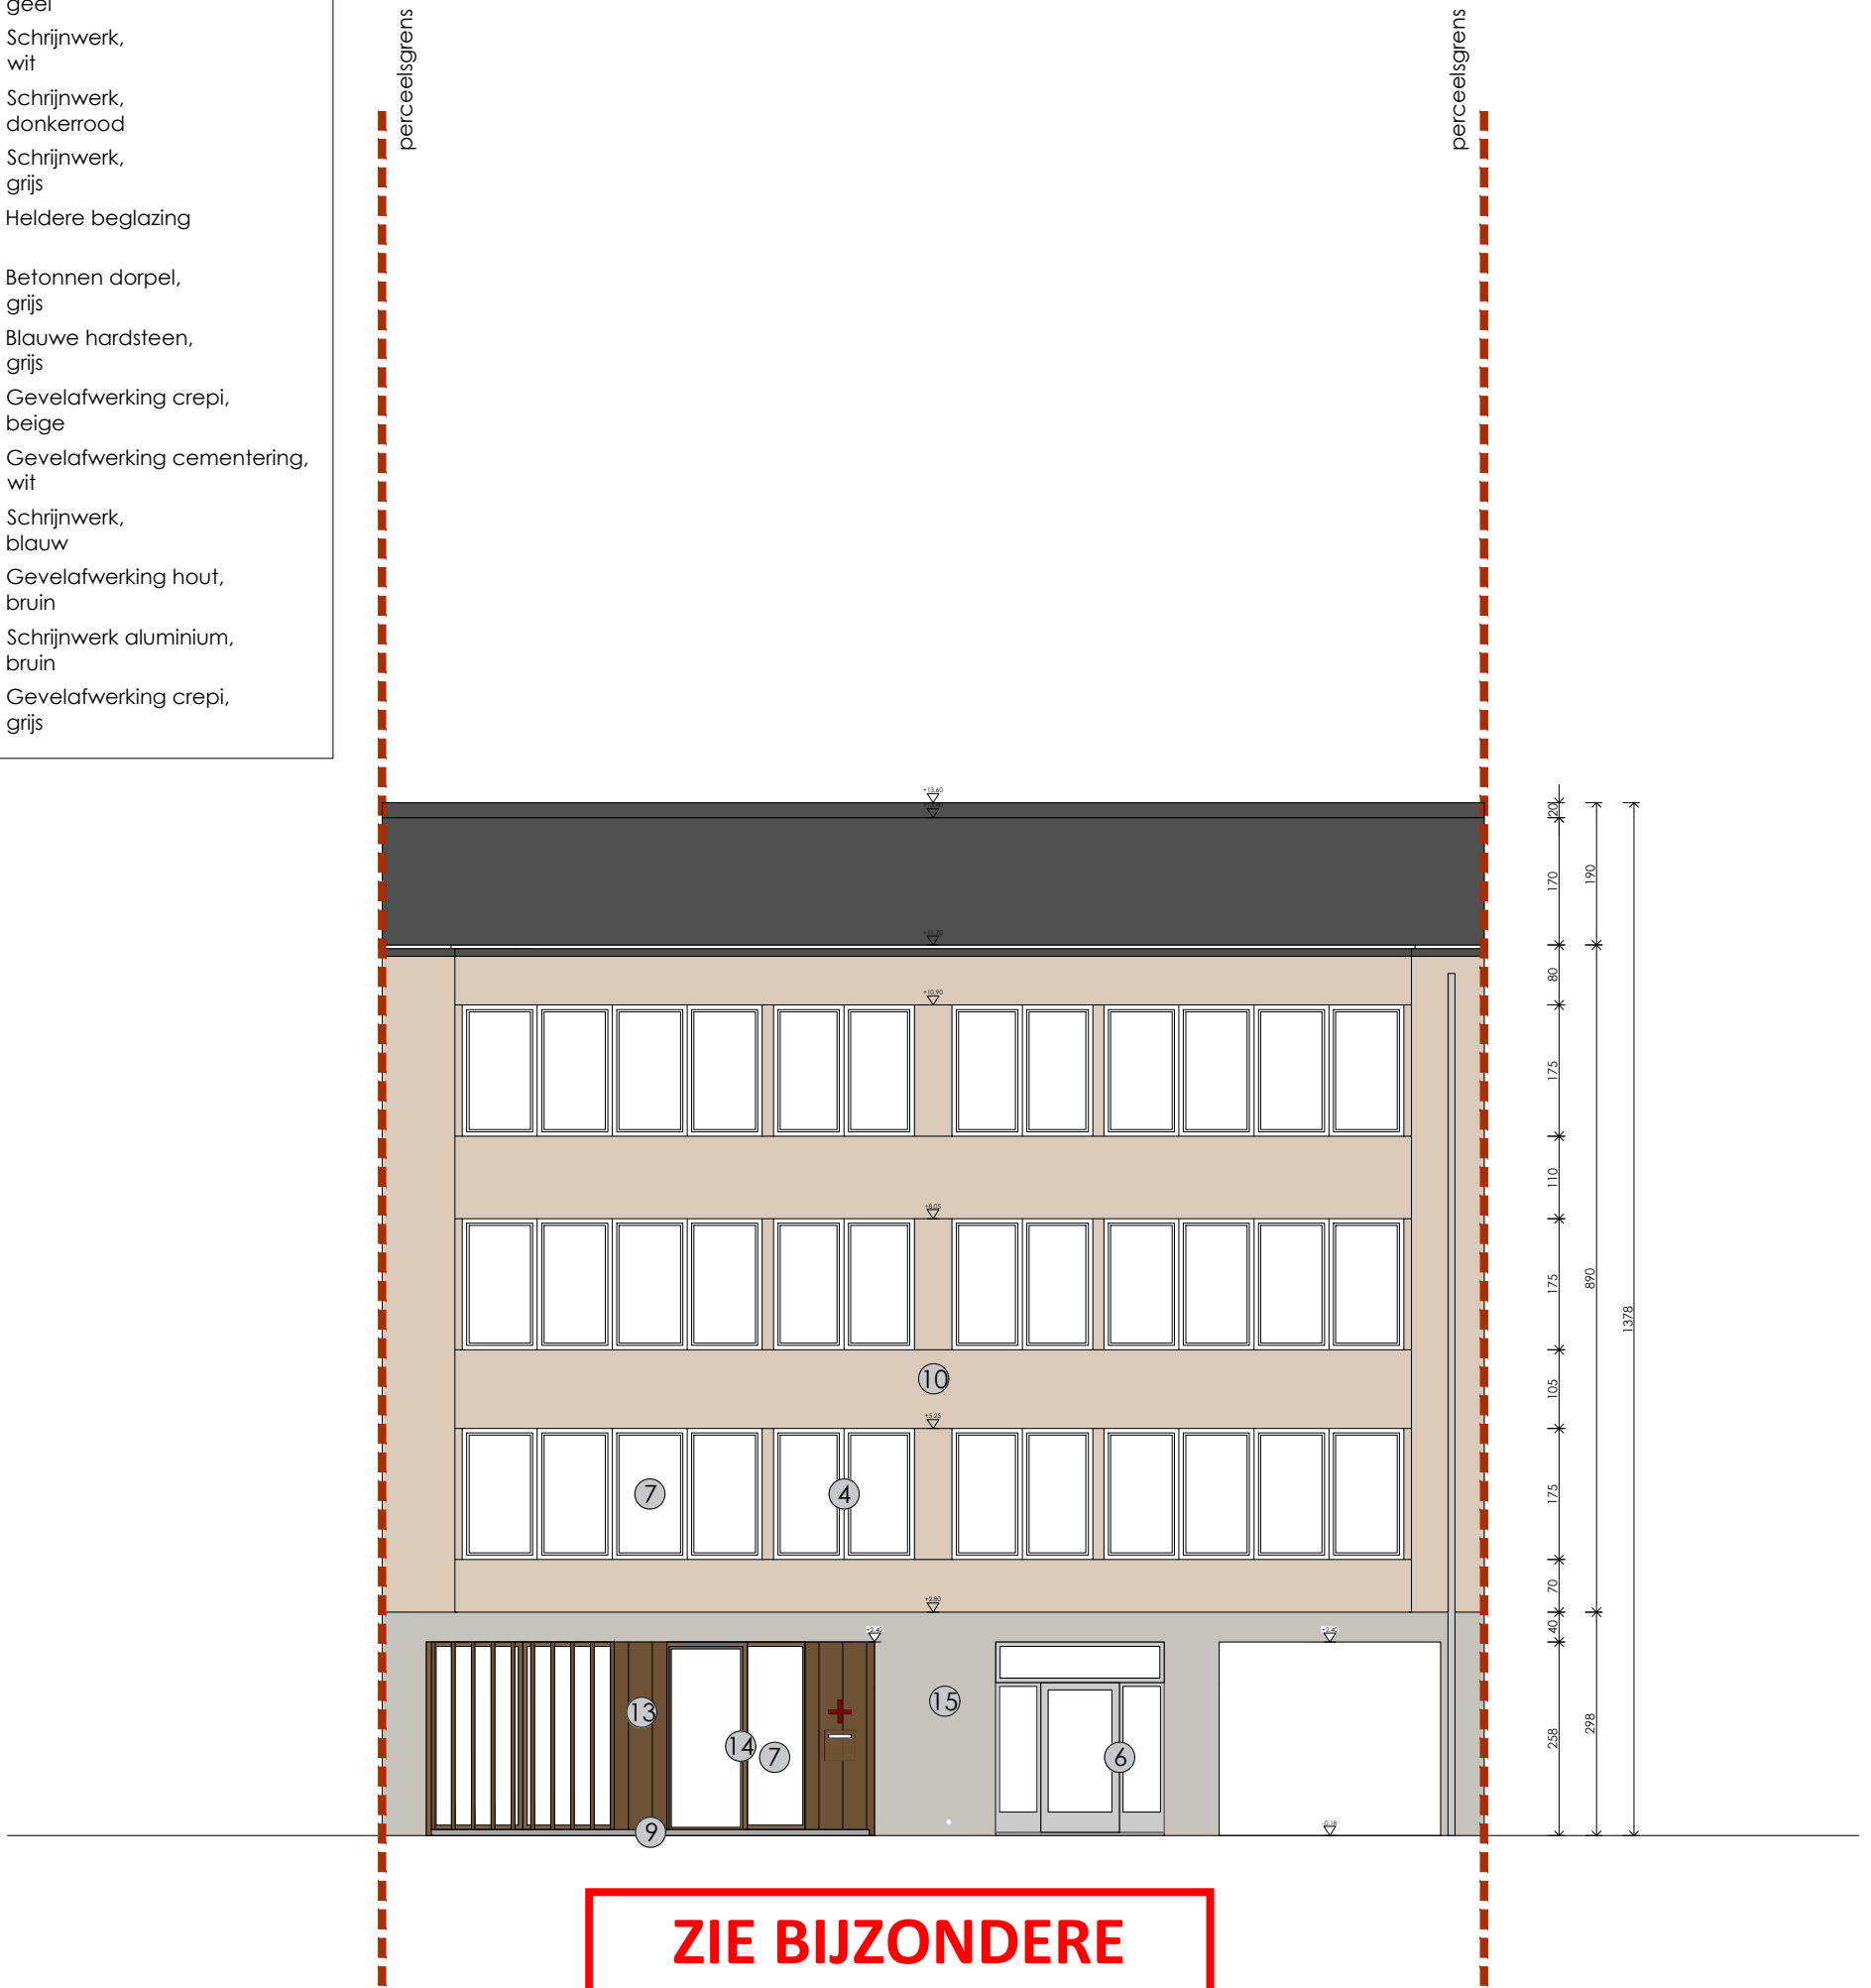

**ZIE BIJZONDERE
VOORWAARDE(N)**

Uitgesloten uit de vergunning

Het aanbrengen van gevelisolatie voorbij de rooilijn

Het aanbrengen van gevelpubliciteit

(onvoldoende informatie & maakt geen deel uit van de aanvraag)

B/A

BERGEZ ARCHITECTS
Vosselaredorp 28
9850 Nevele 1 Belgium
T +32 477 19 79 76
camille_berge@hotmail.com

Frederik Burvenichstraat 133

Voorgevel

DOSSIERNR: C

SCHAAL: 1/100

DATUM: 28/08/2026

PLAN: G_N_01