
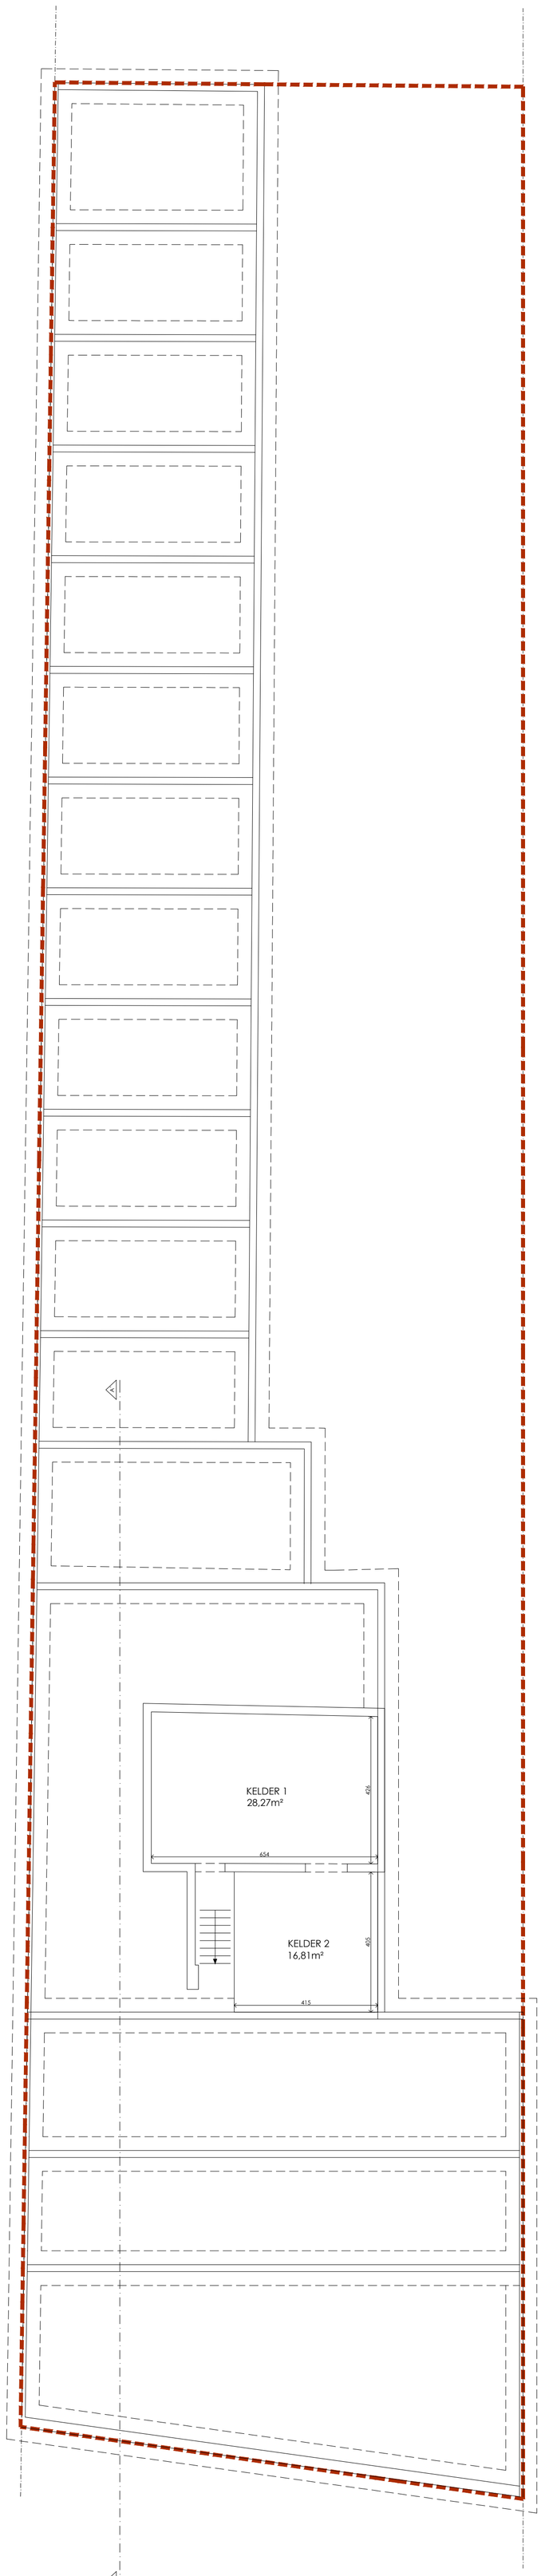


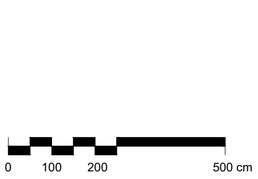

Bestaande riolering/fundering is niet gekend, deze wordt niet vervangen.

B/A
BERGEZ ARCHITECTS
Vosselaredorp 28
9850 Nevele I Belgium
T +32 477 19 79 76
camille_bergez@hotmail.com

Frederik Burvenichstraat 133

Verdieping -1

DOSSIERNR:	C	DATUM:	28/08/2026
SCHAAL:	1/100	PLAN:	P_B_01