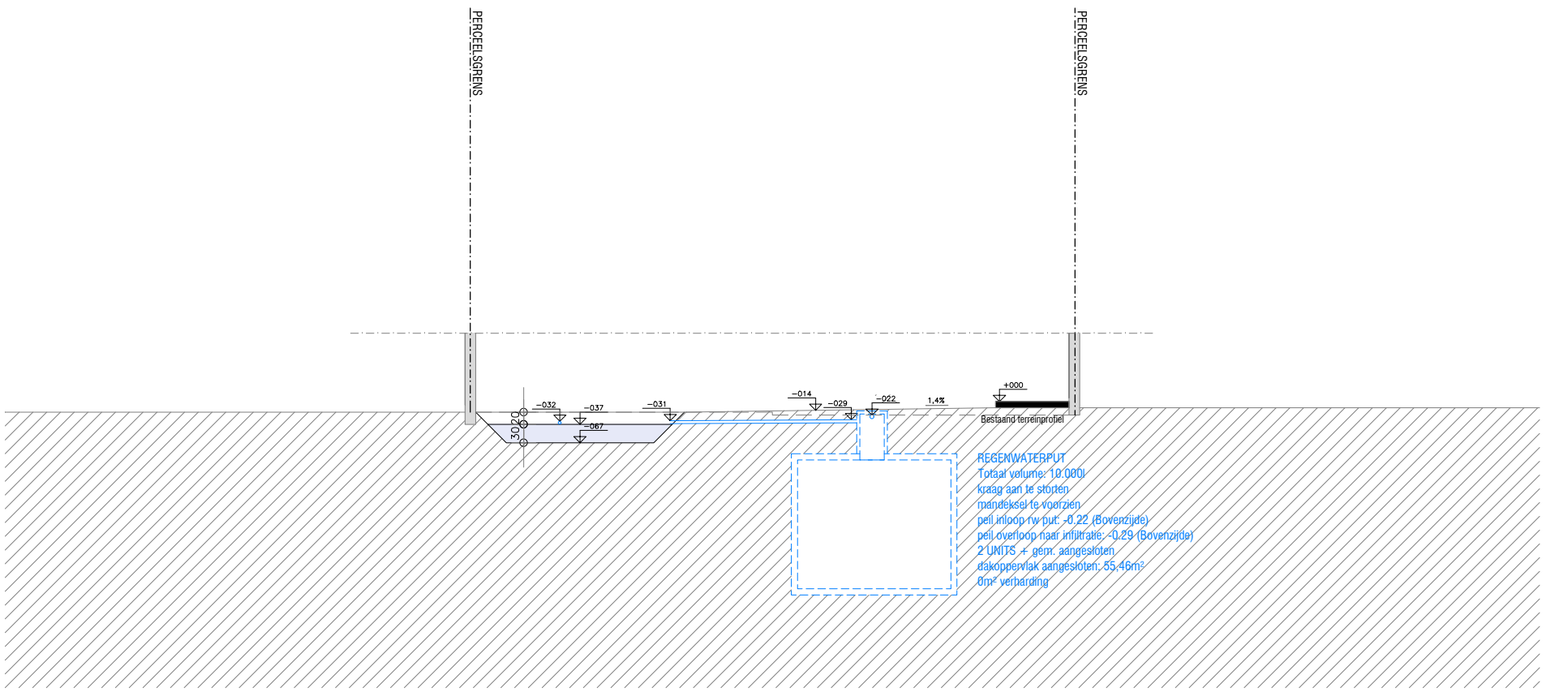


TERREIN PLAATSELIJK TE NIVELLEREN

ZIE BIJZONDERE VOORWAARDE(N)

_T_N_03

NET ARCHITECTUUR BVBA, COMMUNITY LAND TRUST VZW
2508SPI, SPIJKSTRAAT 149, B-9040, GENT

BOUWAANVRAAG
7/07/2026

1:100 0 0.5 1 2m