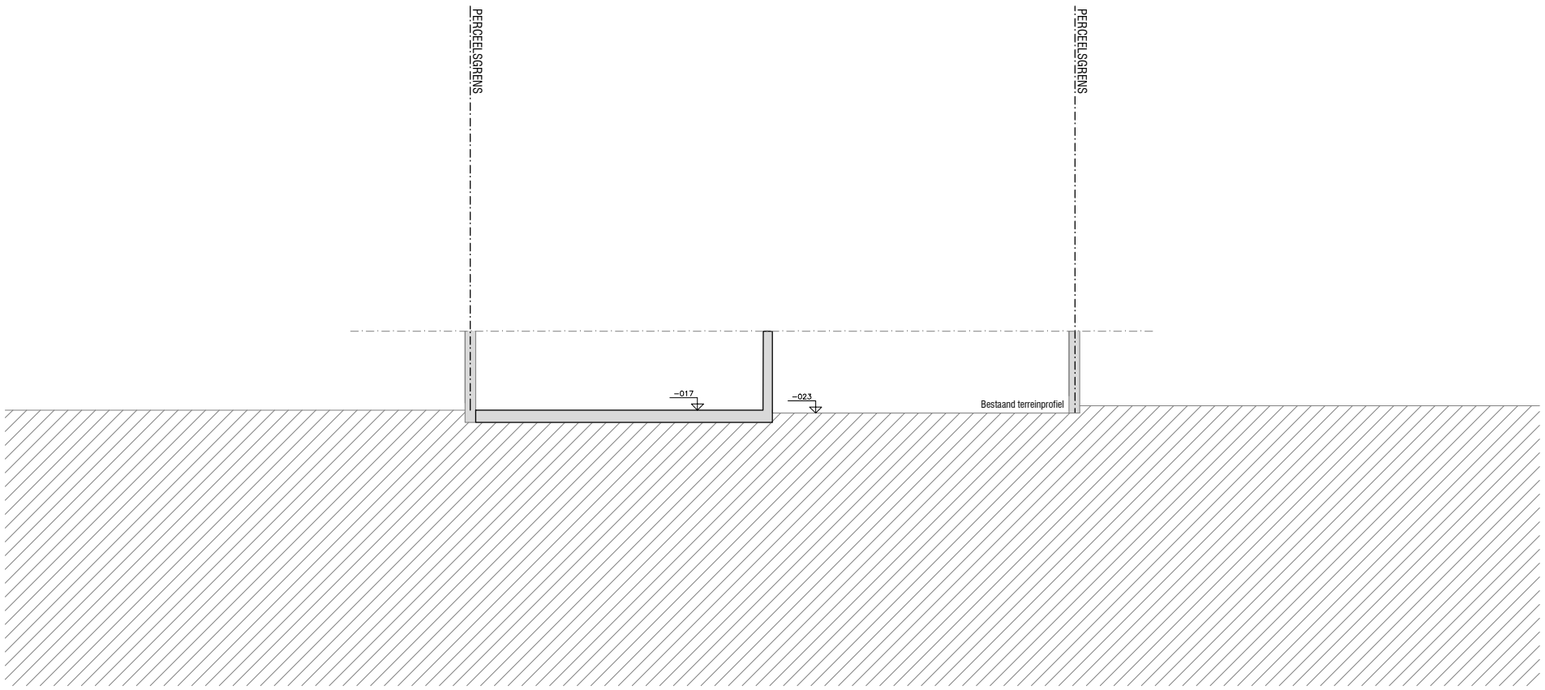

_T_B_03

NET ARCHITECTUUR BVBA, COMMUNITY LAND TRUST VZW
2508SPI, SPIJKSTRAAT 149, B-9040, GENT

BOUWAANVRAAG
7/07/2026

1:100

0 0.5 1 2m