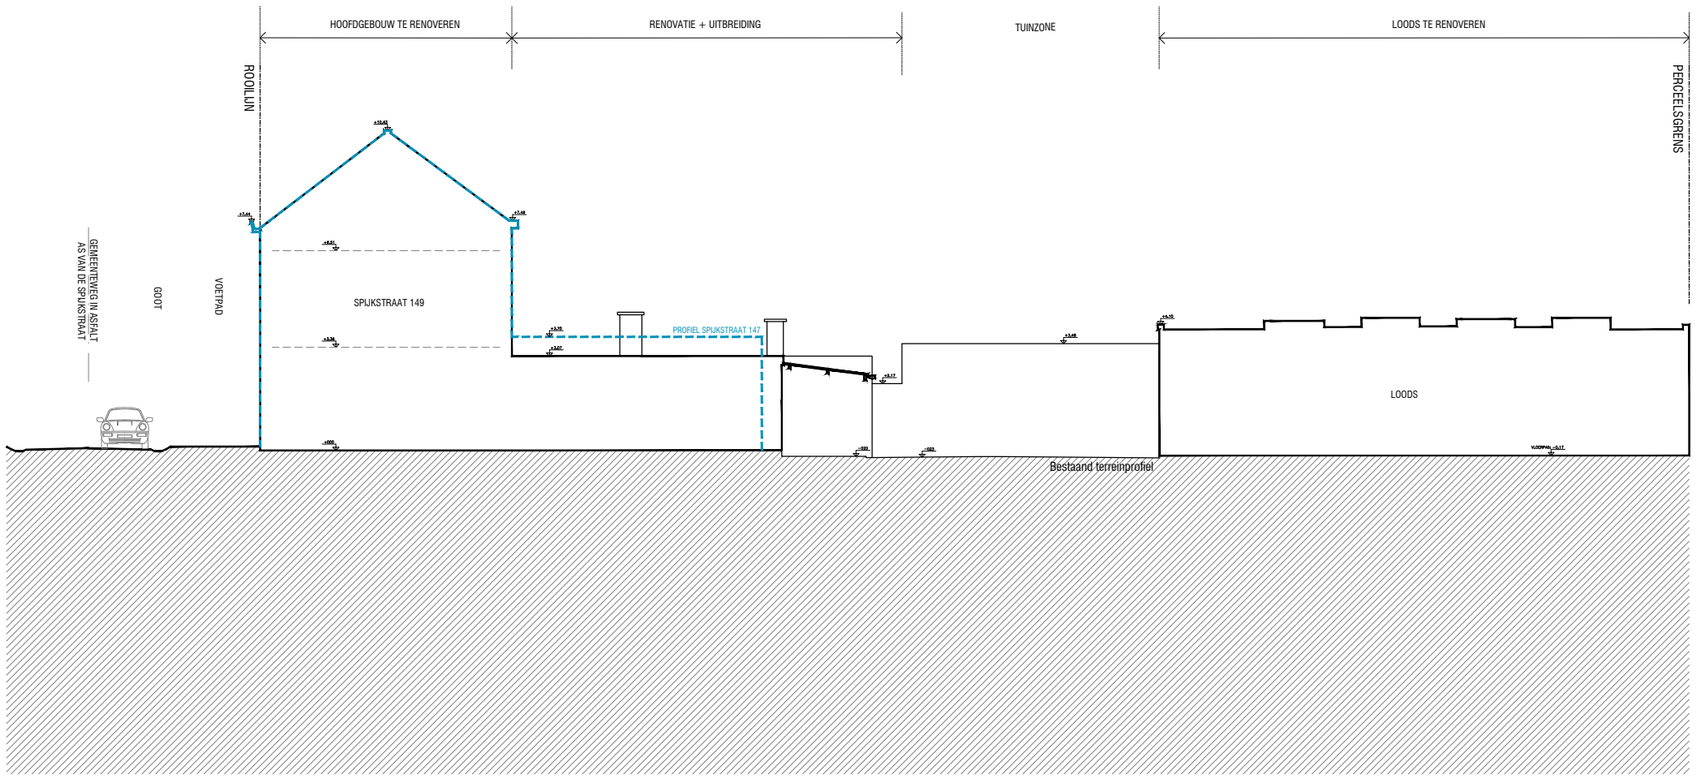

TERREINPROFIEL 2
BESTAANDE TOESTAND
(=VERGUNDE TOESTAND)

_T_B_02

NET ARCHITECTUUR BVBA, COMMUNITY LAND TRUST VZW
2508SPI, SPIJKSTRAAT 149, B-9040, GENT

BOUWAANVRAAG
7/07/2026

1:200 | 0 | 1 | 2 | 4m