


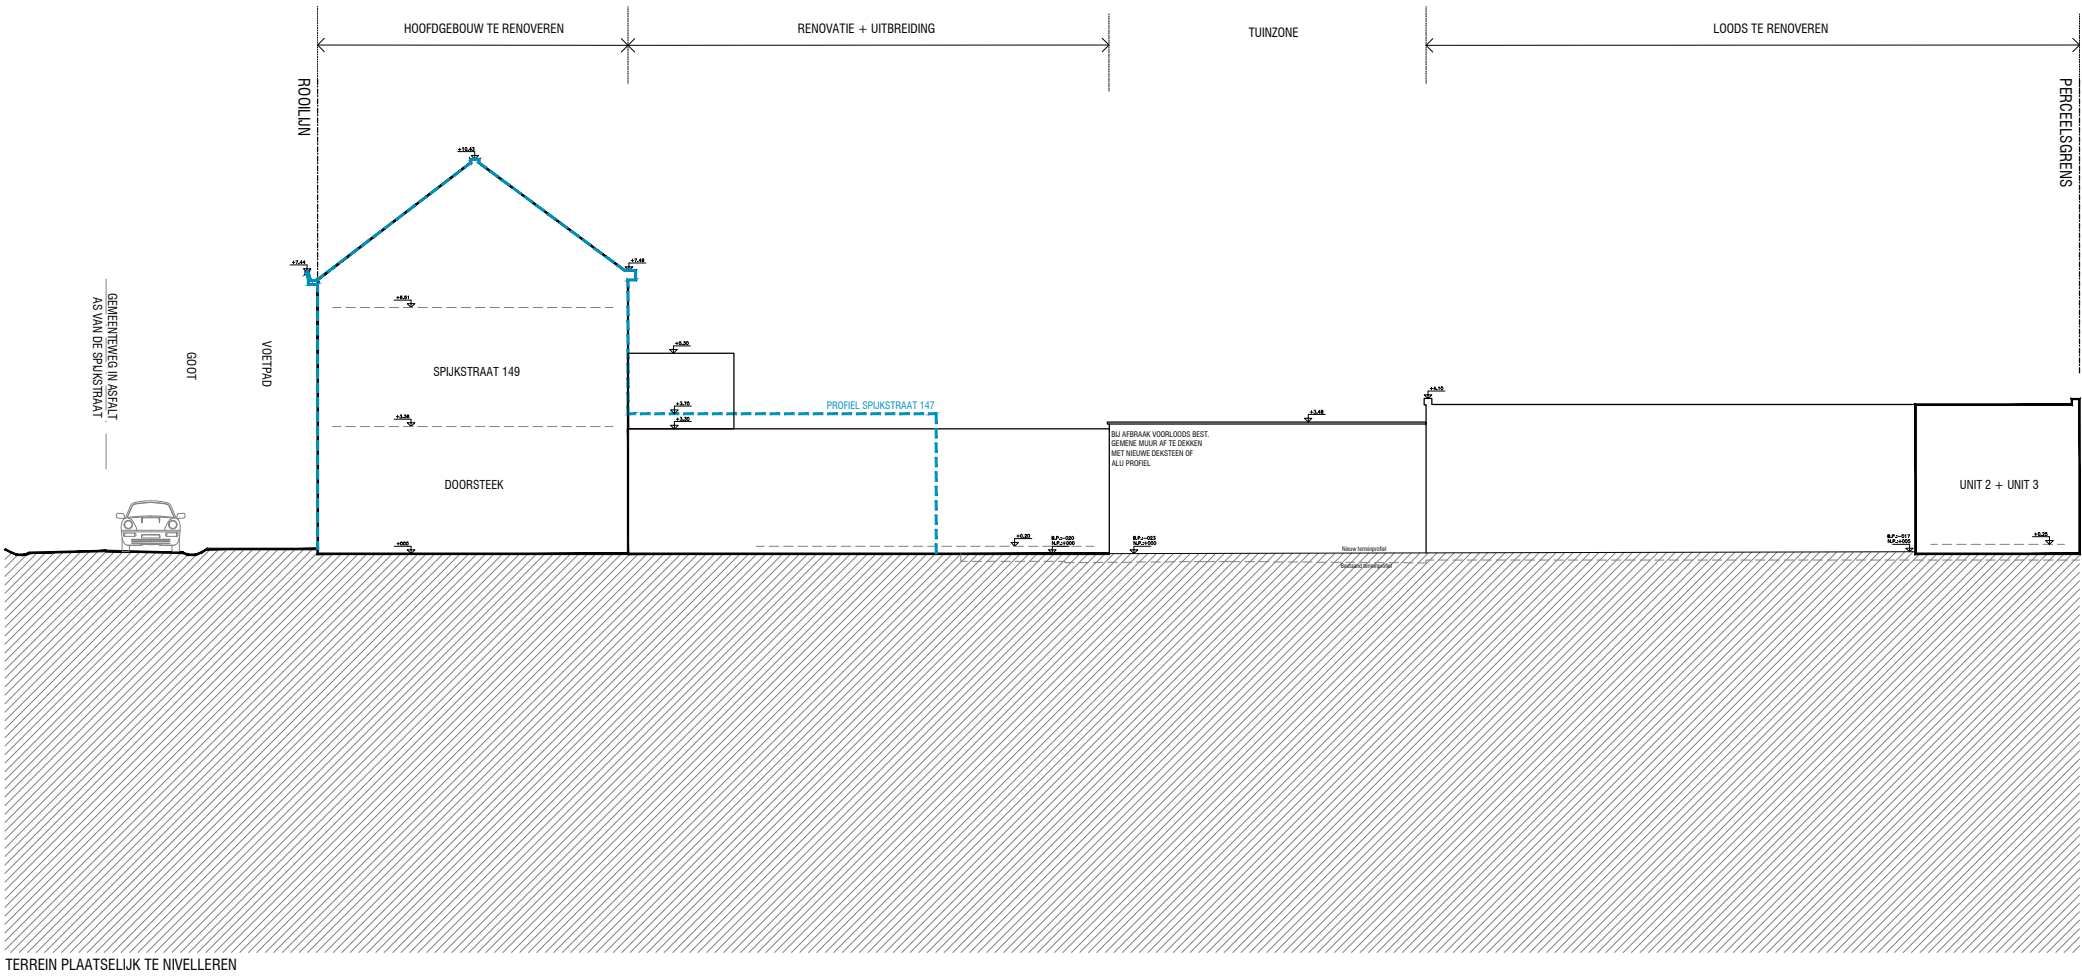

ZIE BIJZONDERE
VOORWAARDE(N)

TERREINPROFIEL 2
NIEUWE TOESTAND

_T_N_02

