


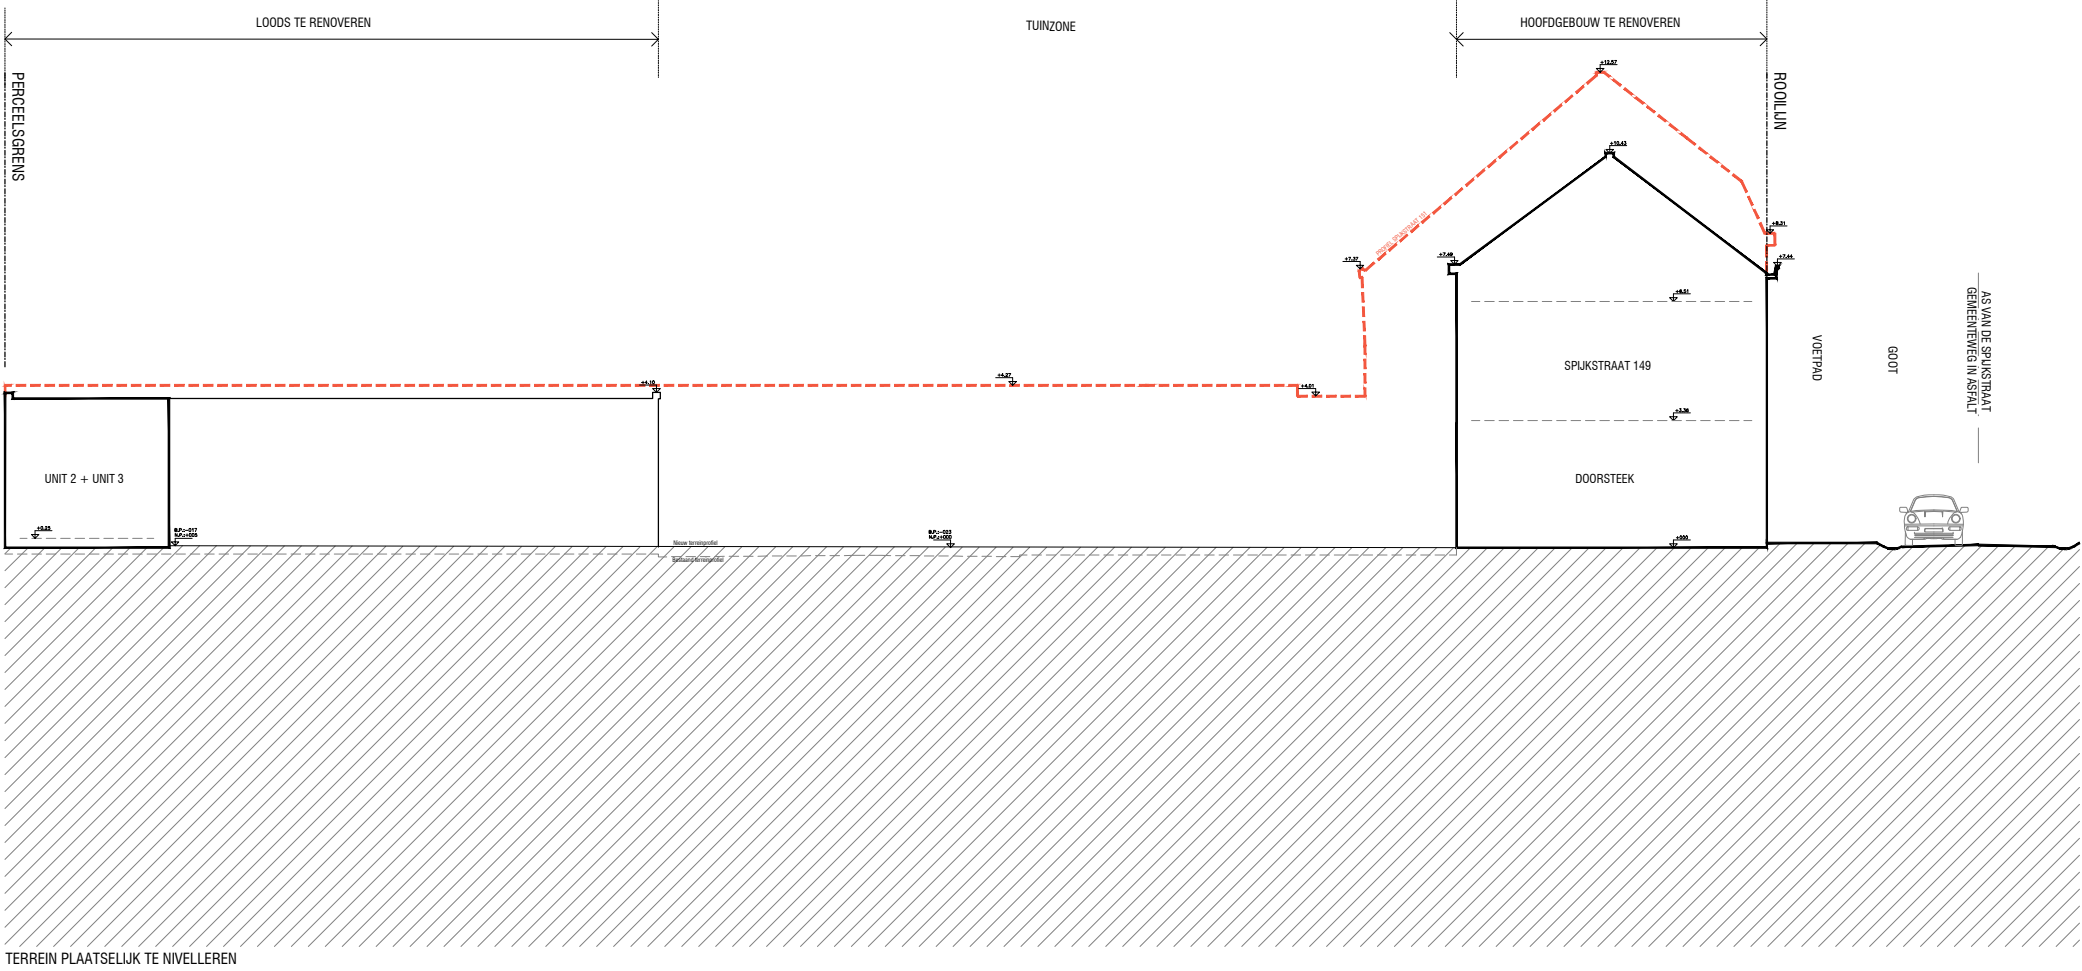

**ZIE BIJZONDERE
VOORWAARDE(N)**

TERREINPROFIEL 1
NIEUWE TOESTAND

_T_N_01

NET ARCHITECTUUR BVBA, COMMUNITY LAND TRUST VZW
2508SPI, SPIJKSTRAAT 149, B-9040, GENT

BOUWAANVRAAG
7/07/2026

1:200 | 0 | 1 | 2 | 4m

