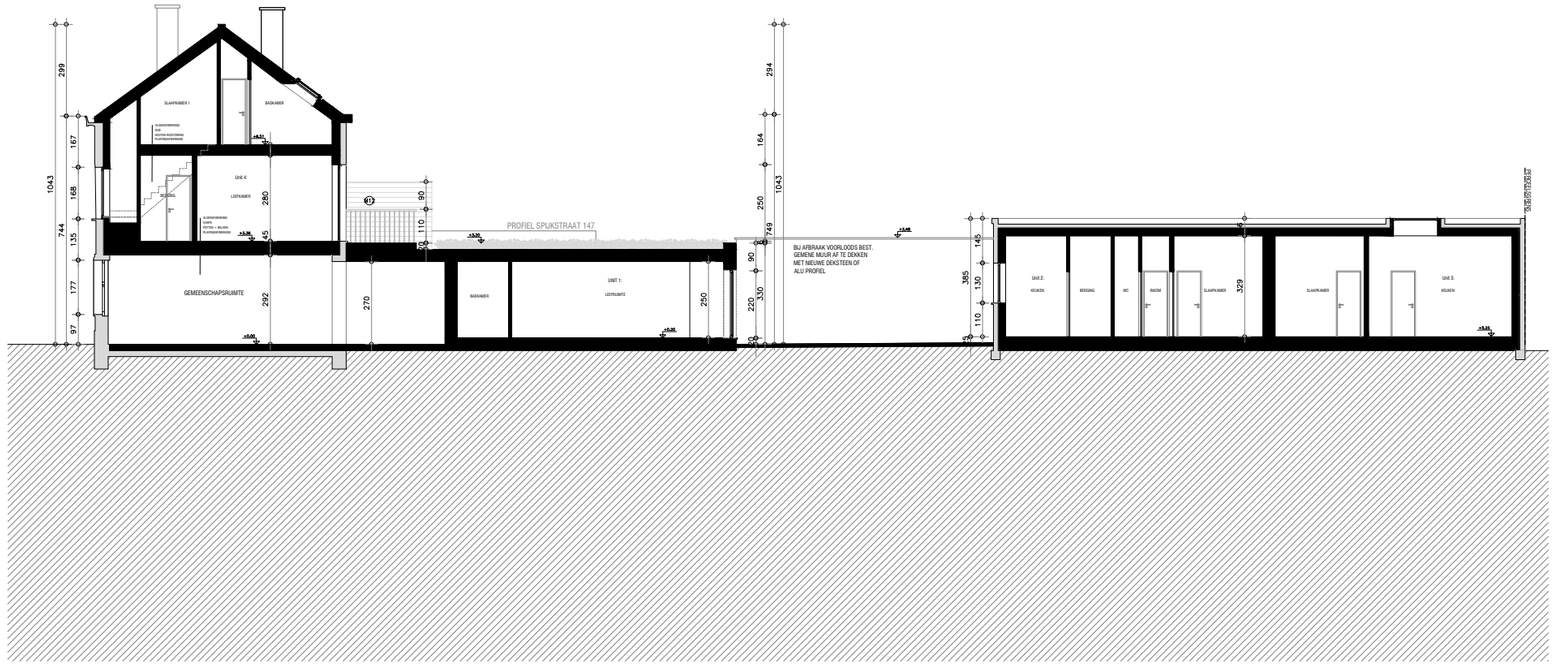


ZIE BIJZONDERE VOORWAARDE(N)

SNEDE B-B
NIEUWE TOESTAND

_S_N_02

NET ARCHITECTUUR BVBA, COMMUNITY LAND TRUST VZW
2508SPI, SPIJKSTRAAT 149, B-9040, GENT

BOUWAANVRAAG
7/07/2026

1:200 | 0 1 2 4m |