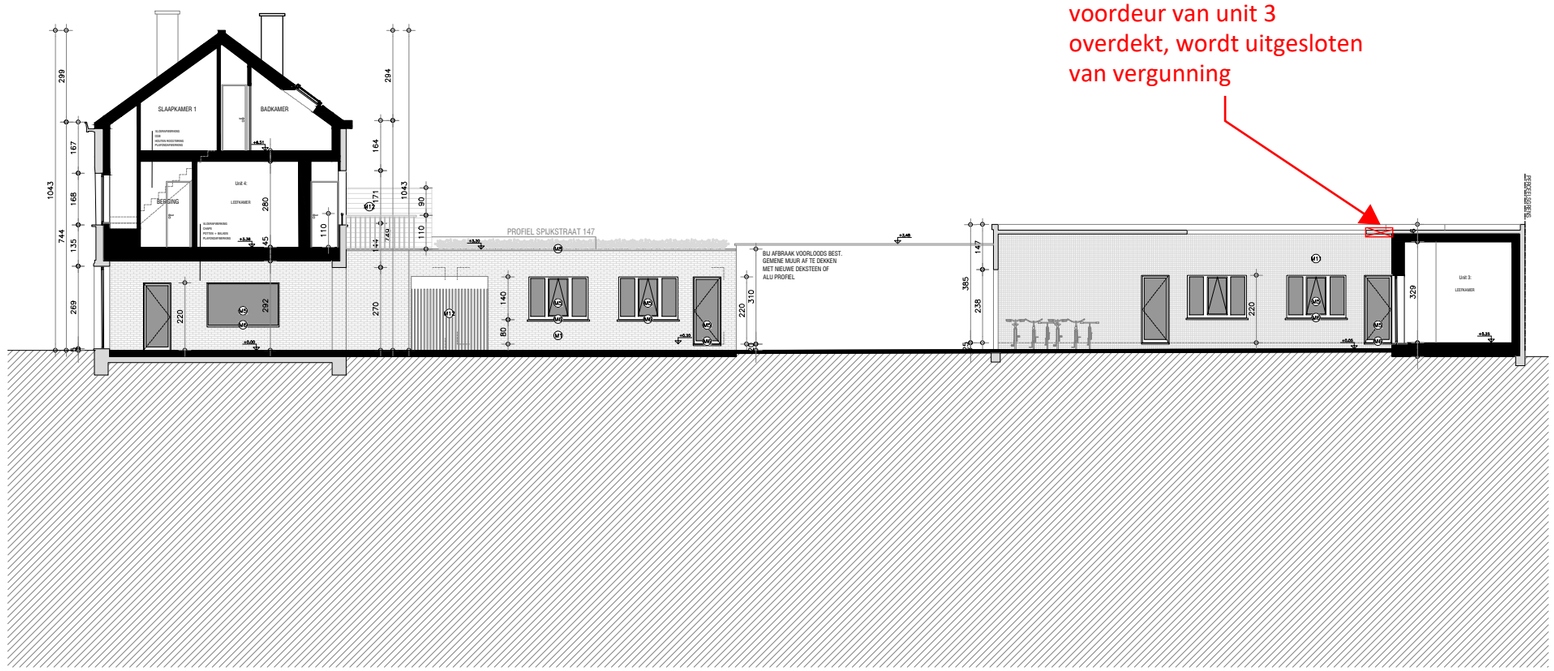


ZIE BIJZONDERE VOORWAARDE(N)

SNEDE A-A
NIEUWE TOESTAND

_S_N_01

NET ARCHITECTUUR BVBA, COMMUNITY LAND TRUST VZW
2508SPI, SPIJKSTRAAT 149, B-9040, GENT

BOUWAANVRAAG
7/07/2026

1:200 | 0 | 1 | 2 | 4m