


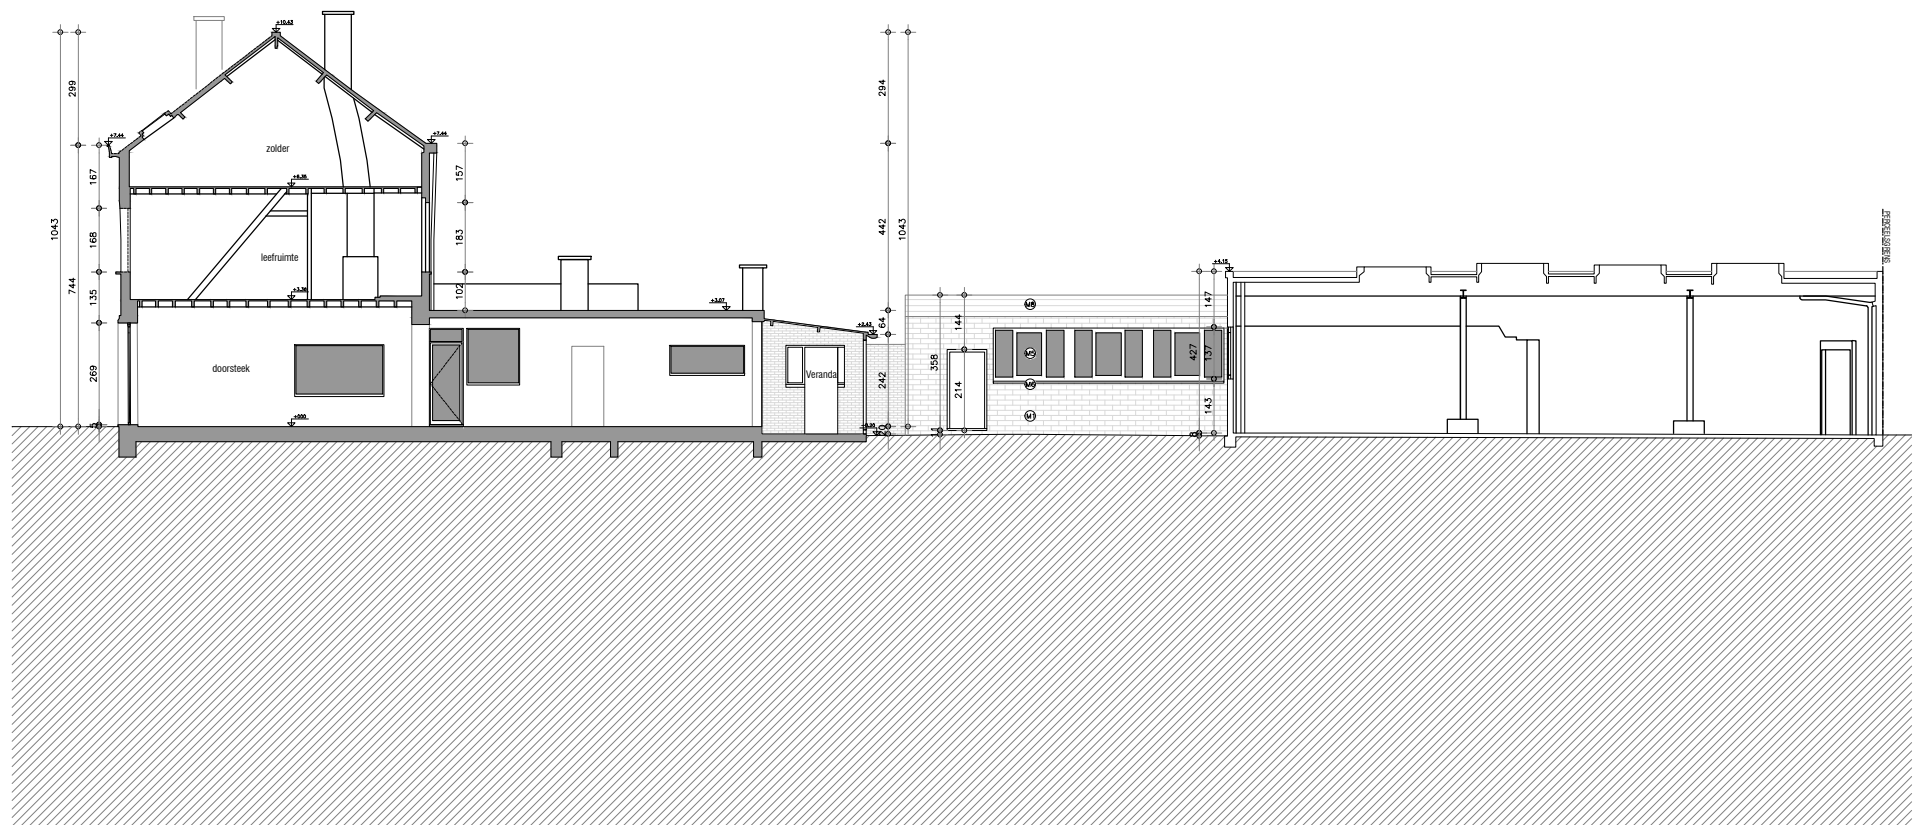

SNEDE A-A
 BESTAANDE TOESTAND
 (=VERGUNDE TOESTAND)

_S_B_01