
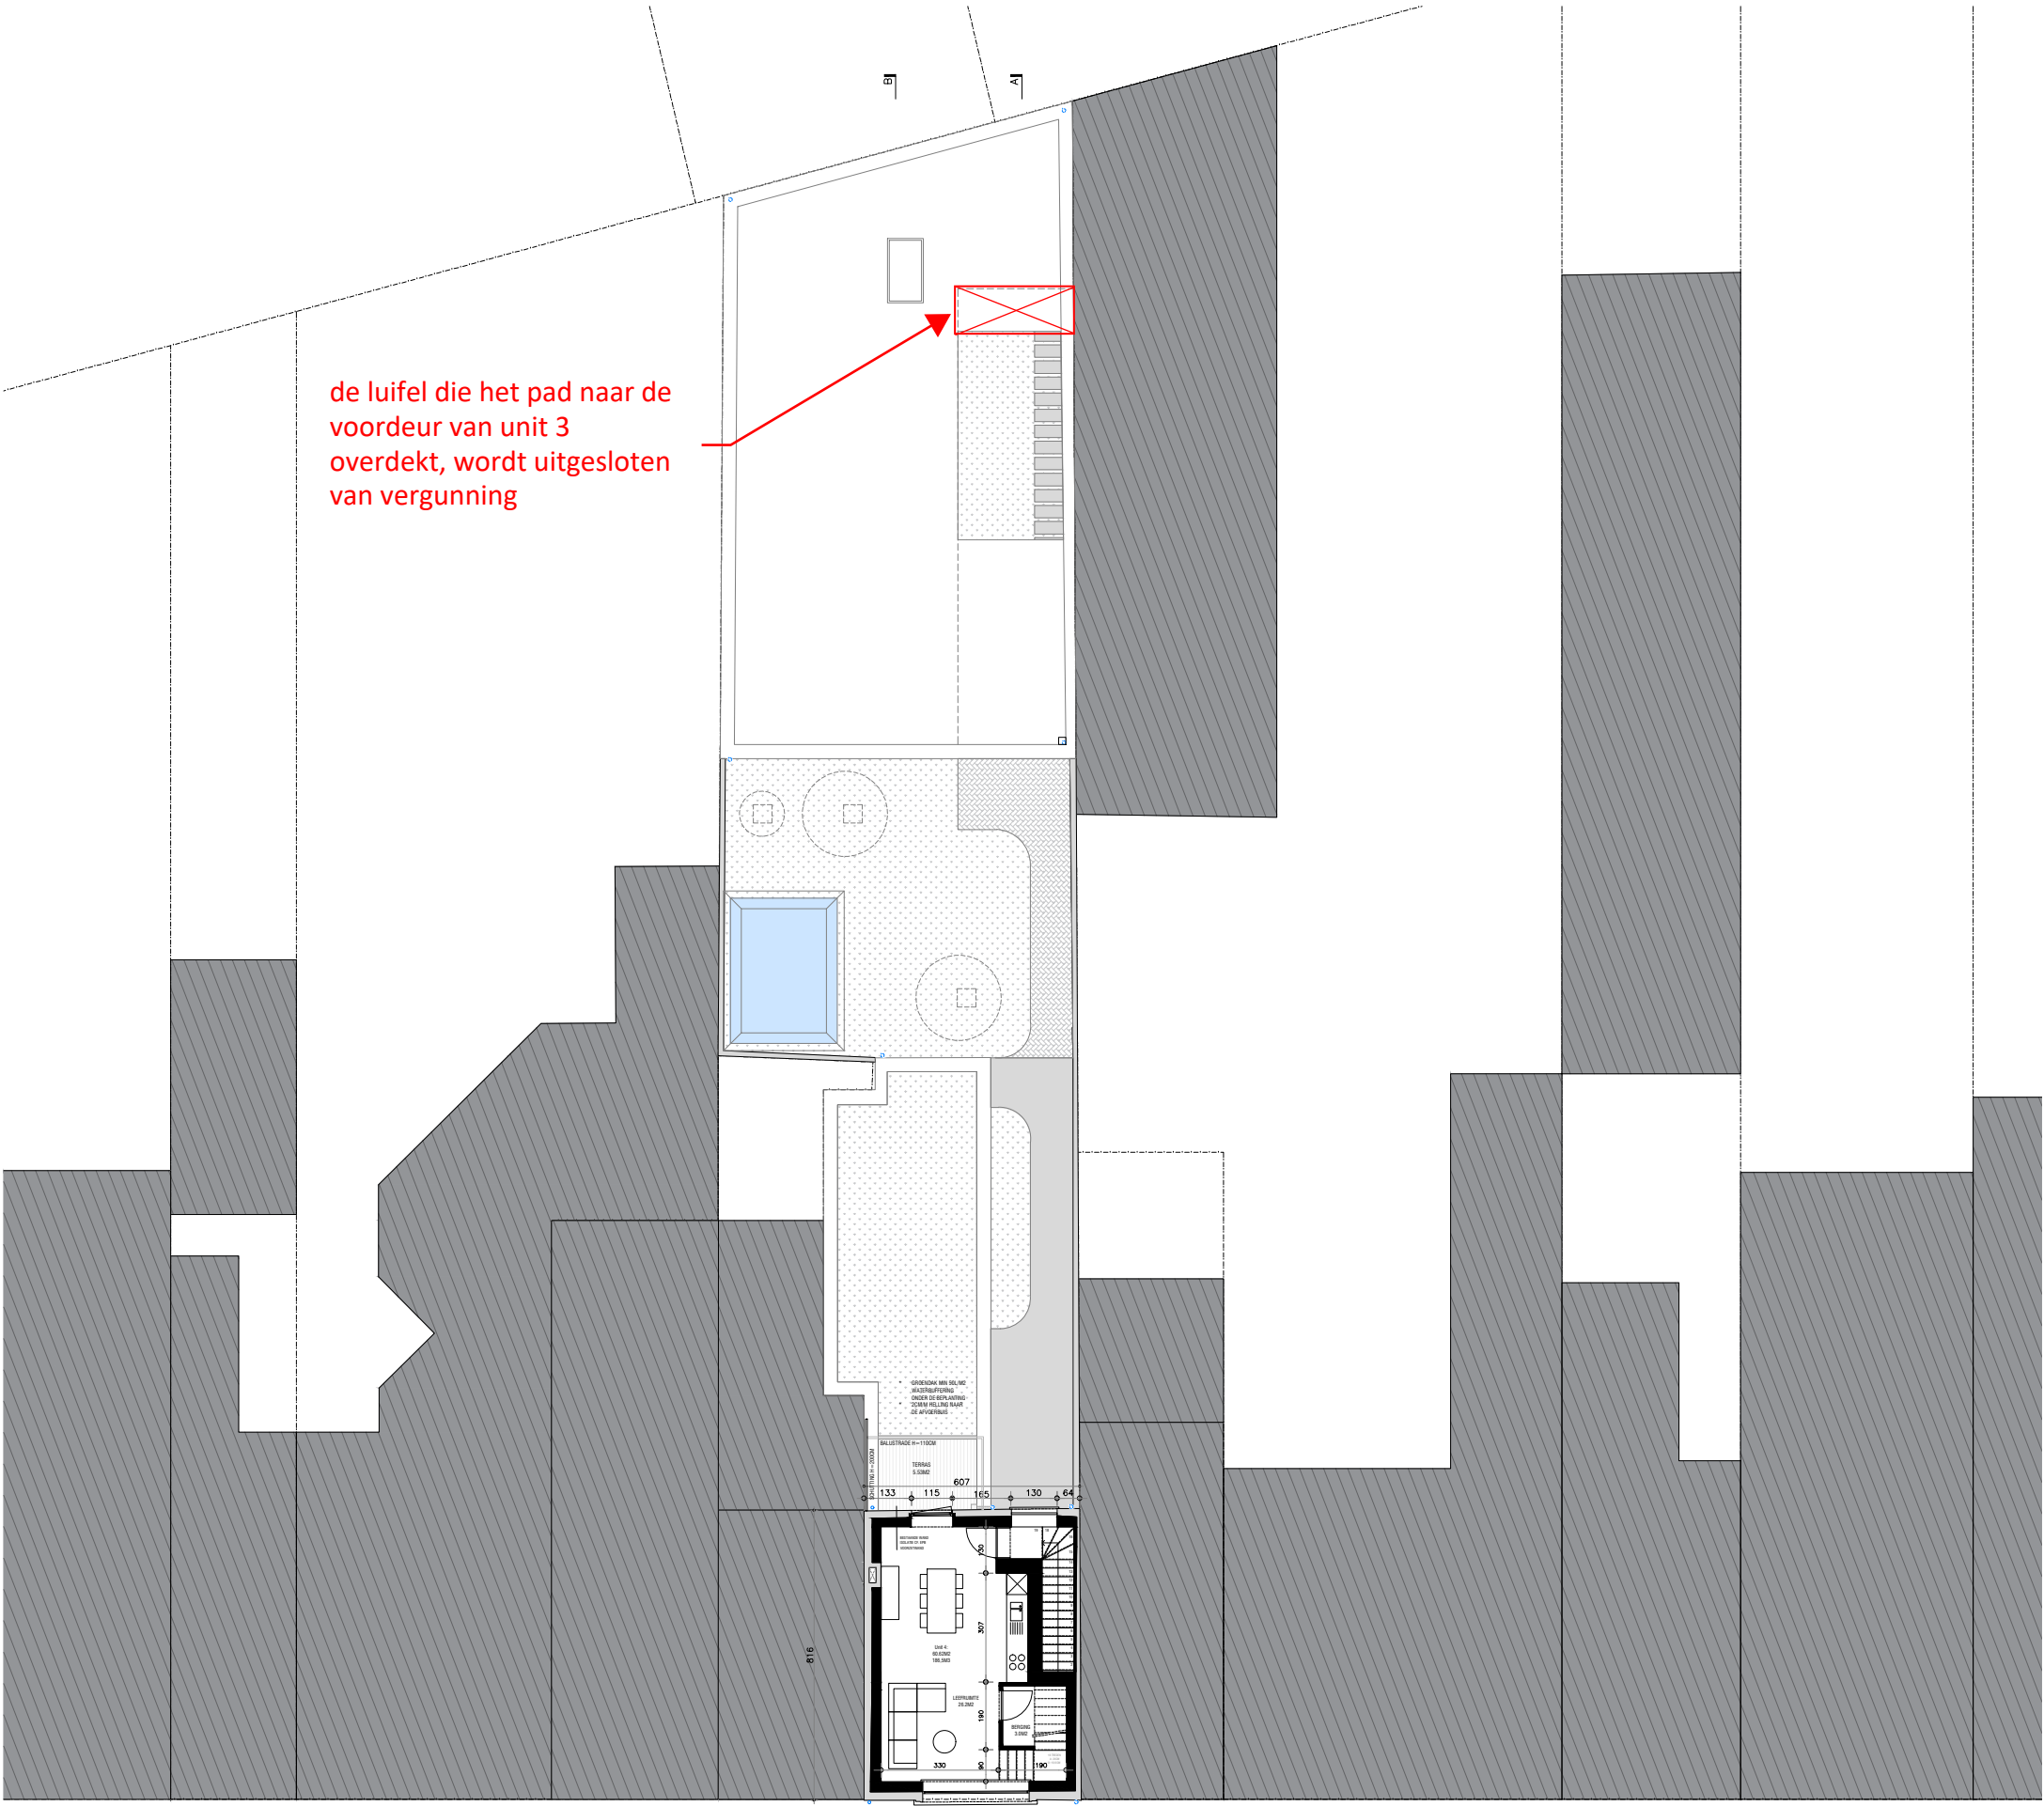


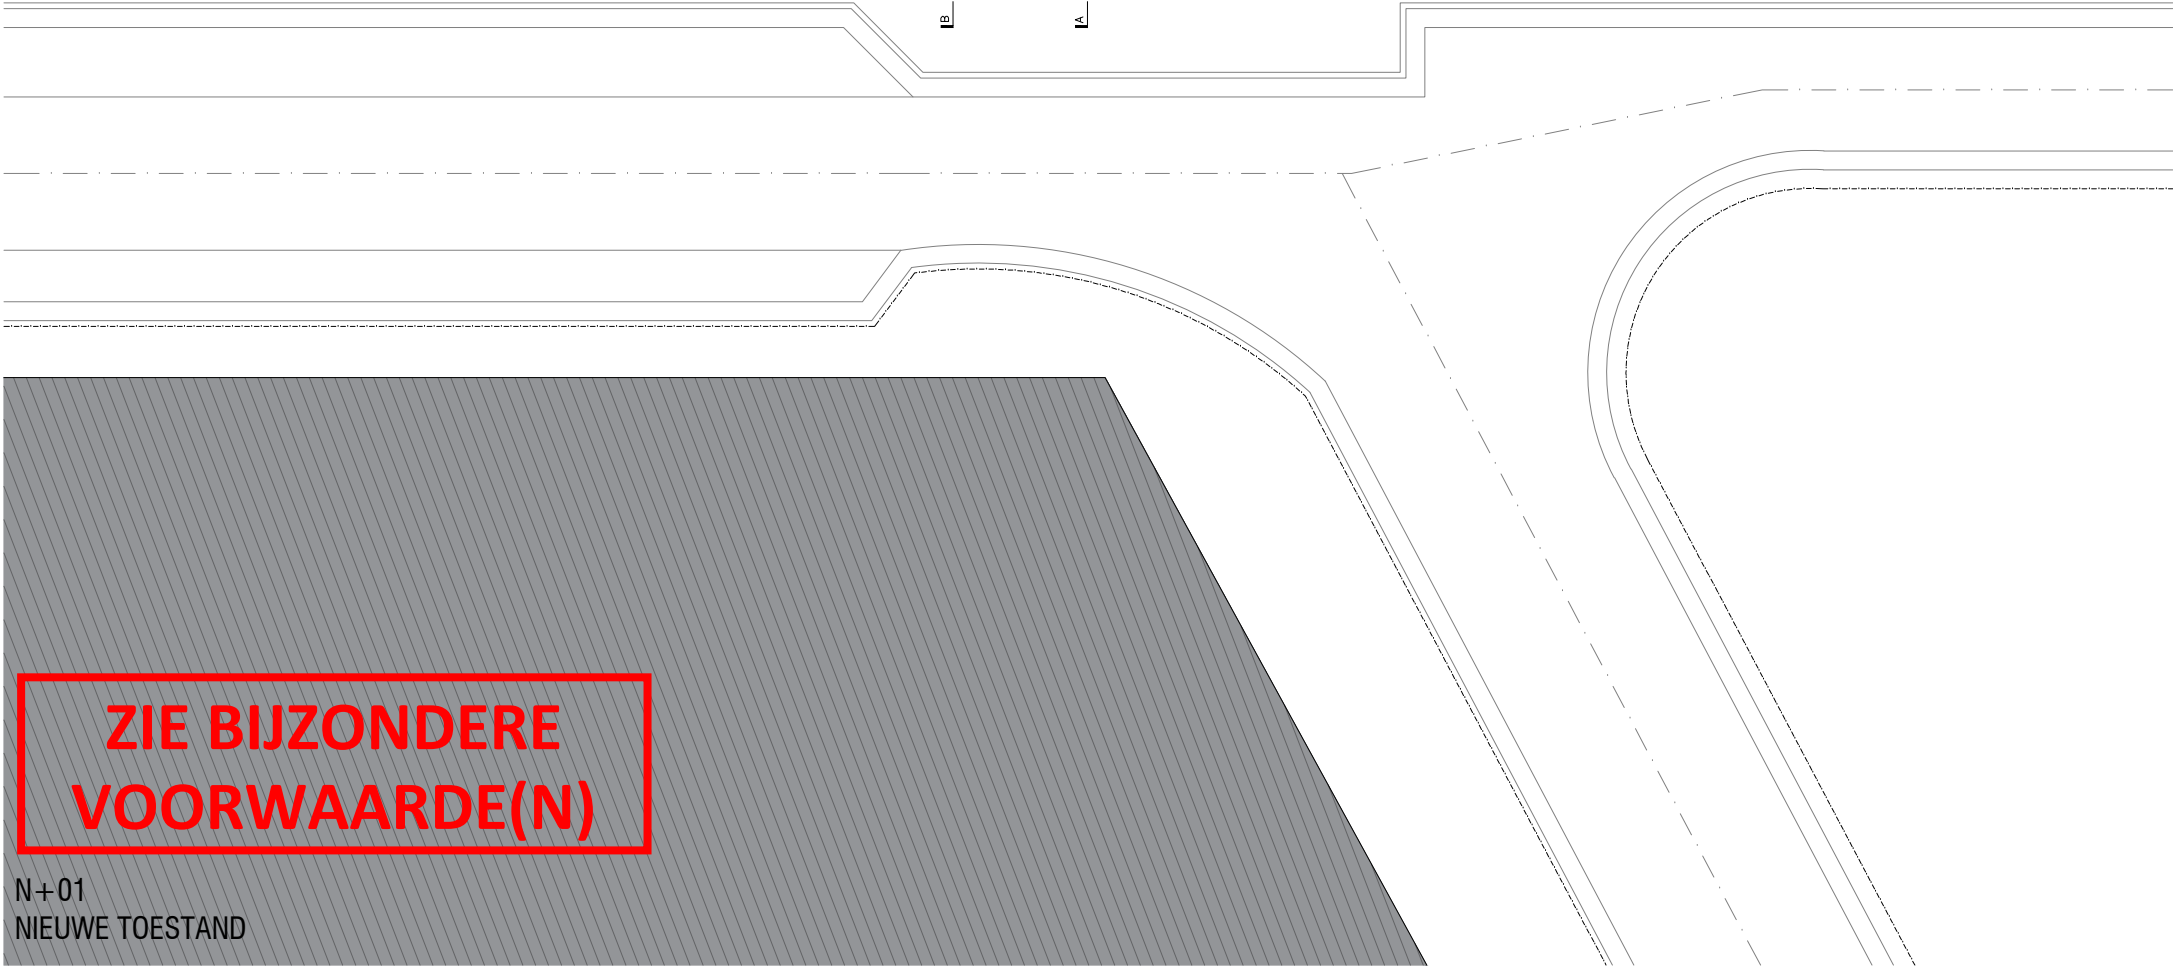

**ZIE BIJZONDERE
VOORWAARDE(N)**

N+01
NIEUWE TOESTAND