


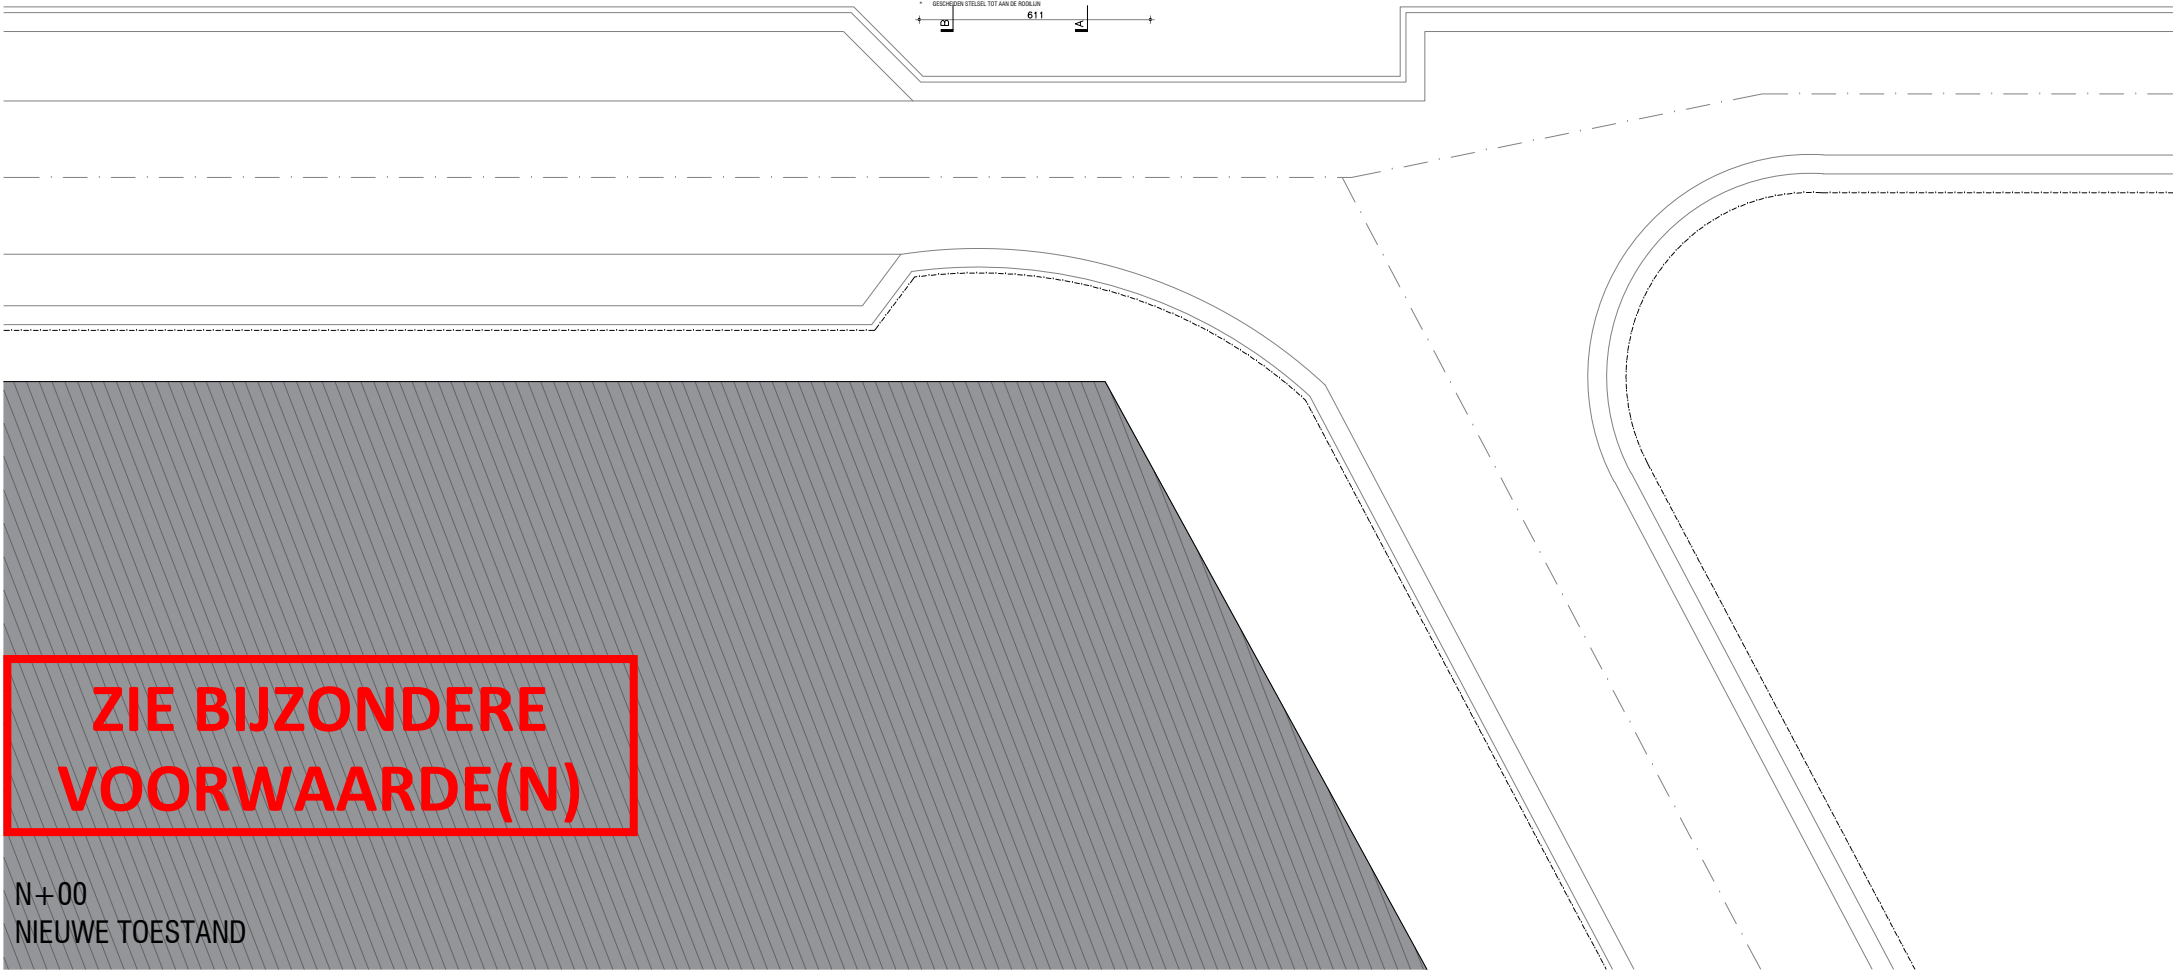

**ZIE BIJZONDERE
VOORWAARDE(N)**

N+00
NIEUWE TOESTAND

_P_N_01

NET ARCHITECTUUR BVBA, COMMUNITY LAND TRUST VZW
2508SPI, SPIJKSTRAAT 149, B-9040, GENT



BOUWAANVRAAG
24/06/2026

1:200

0

1

2

4m

