


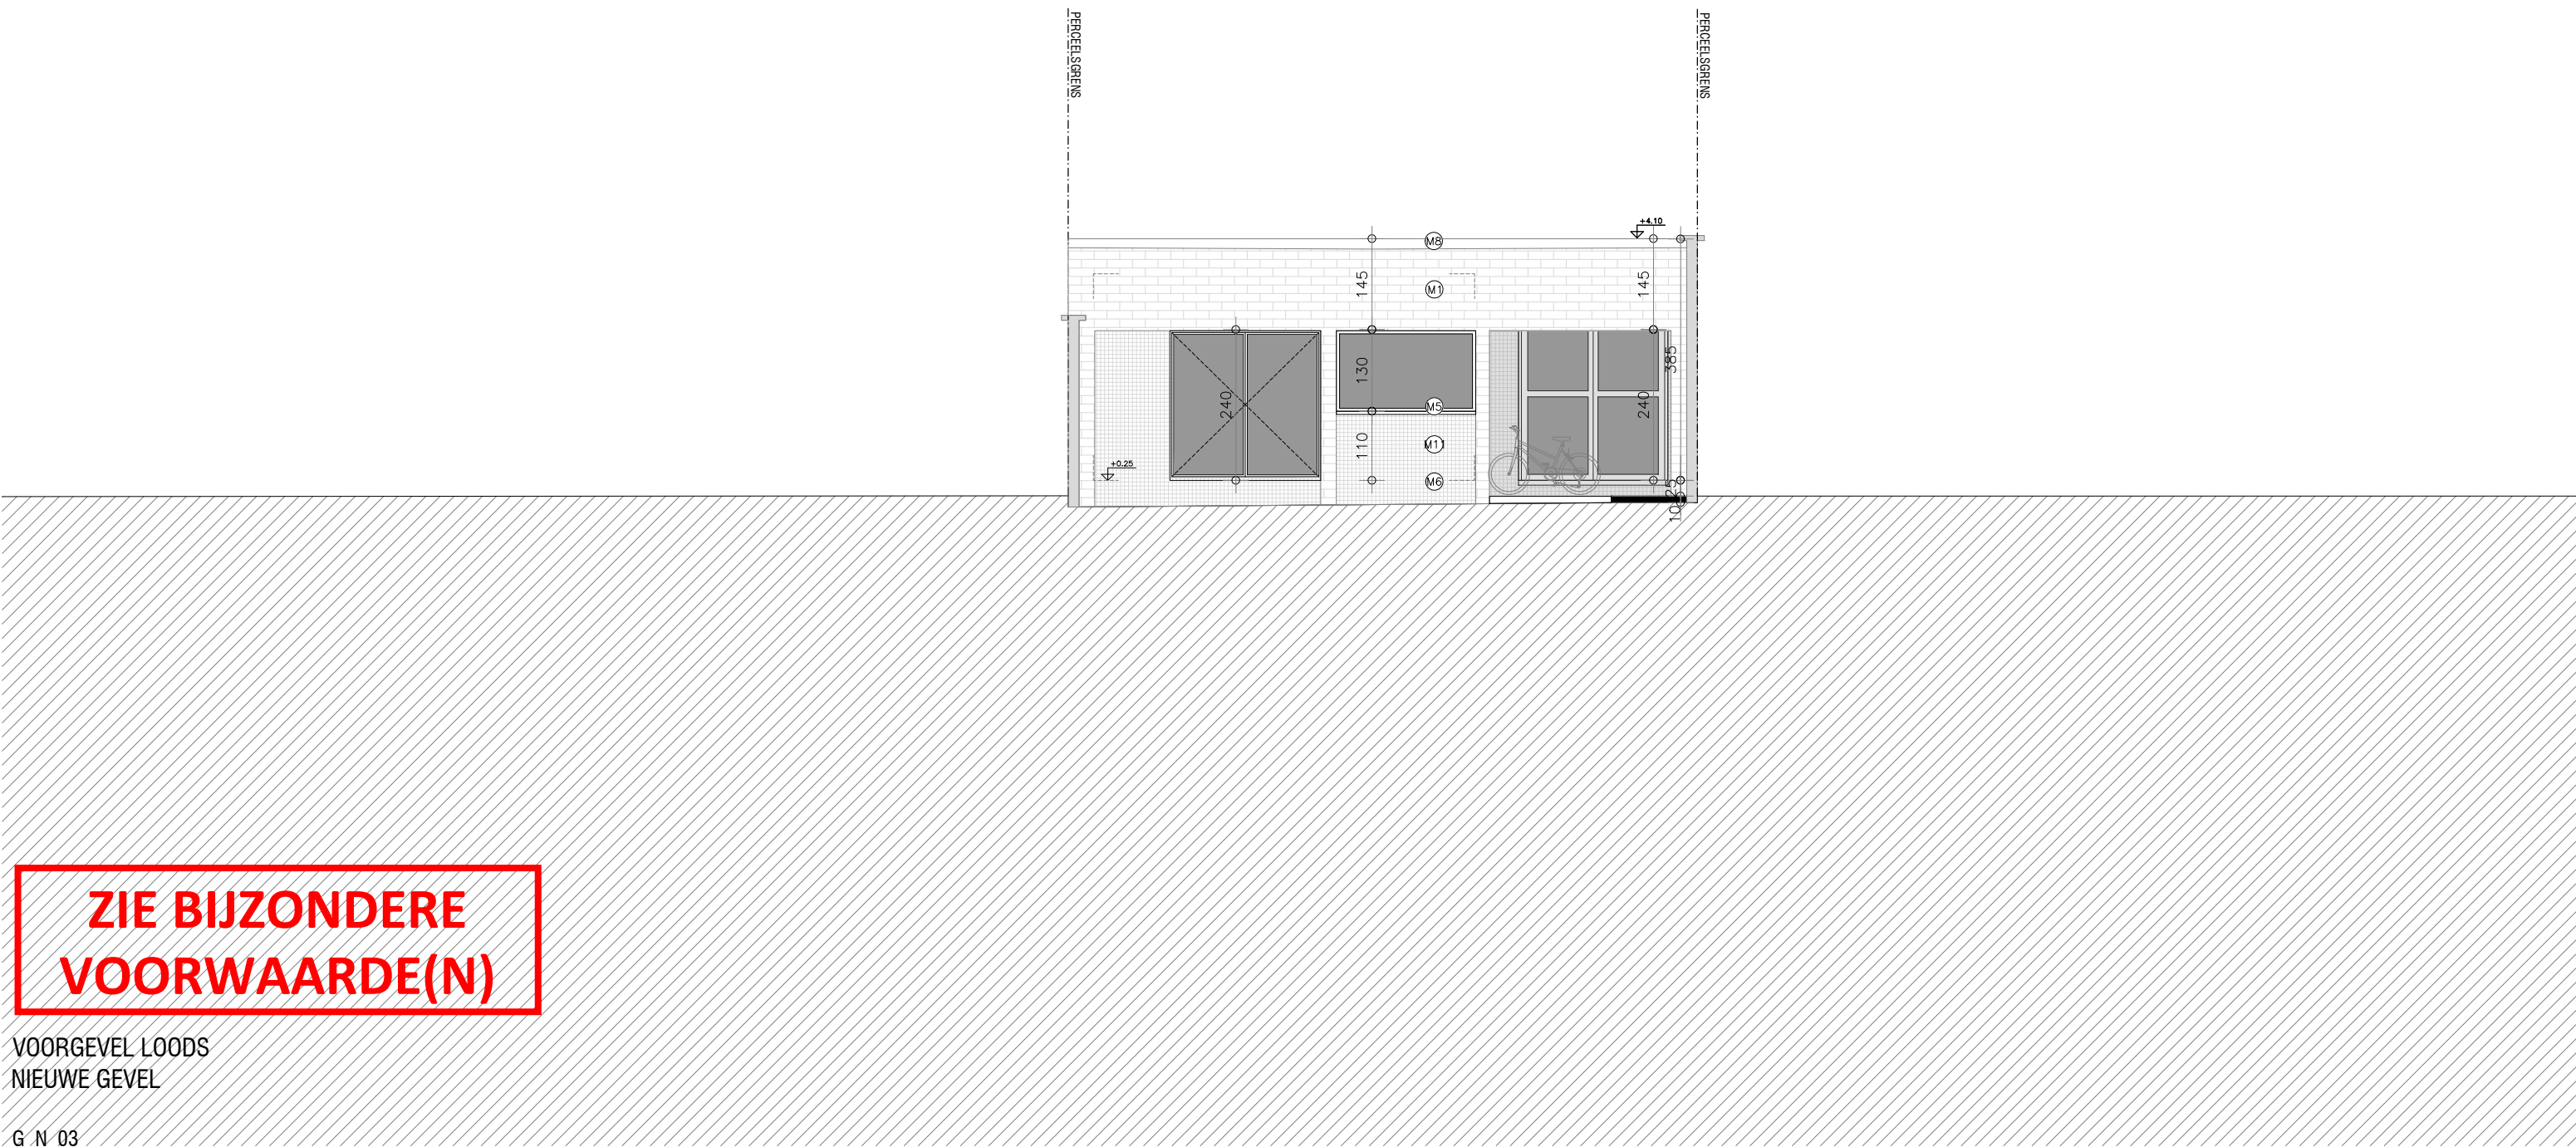

**ZIE BIJZONDERE
VOORWAARDE(N)**

VOORGEVEL LOODS
NIEUWE GEVEL

_G_N_03

