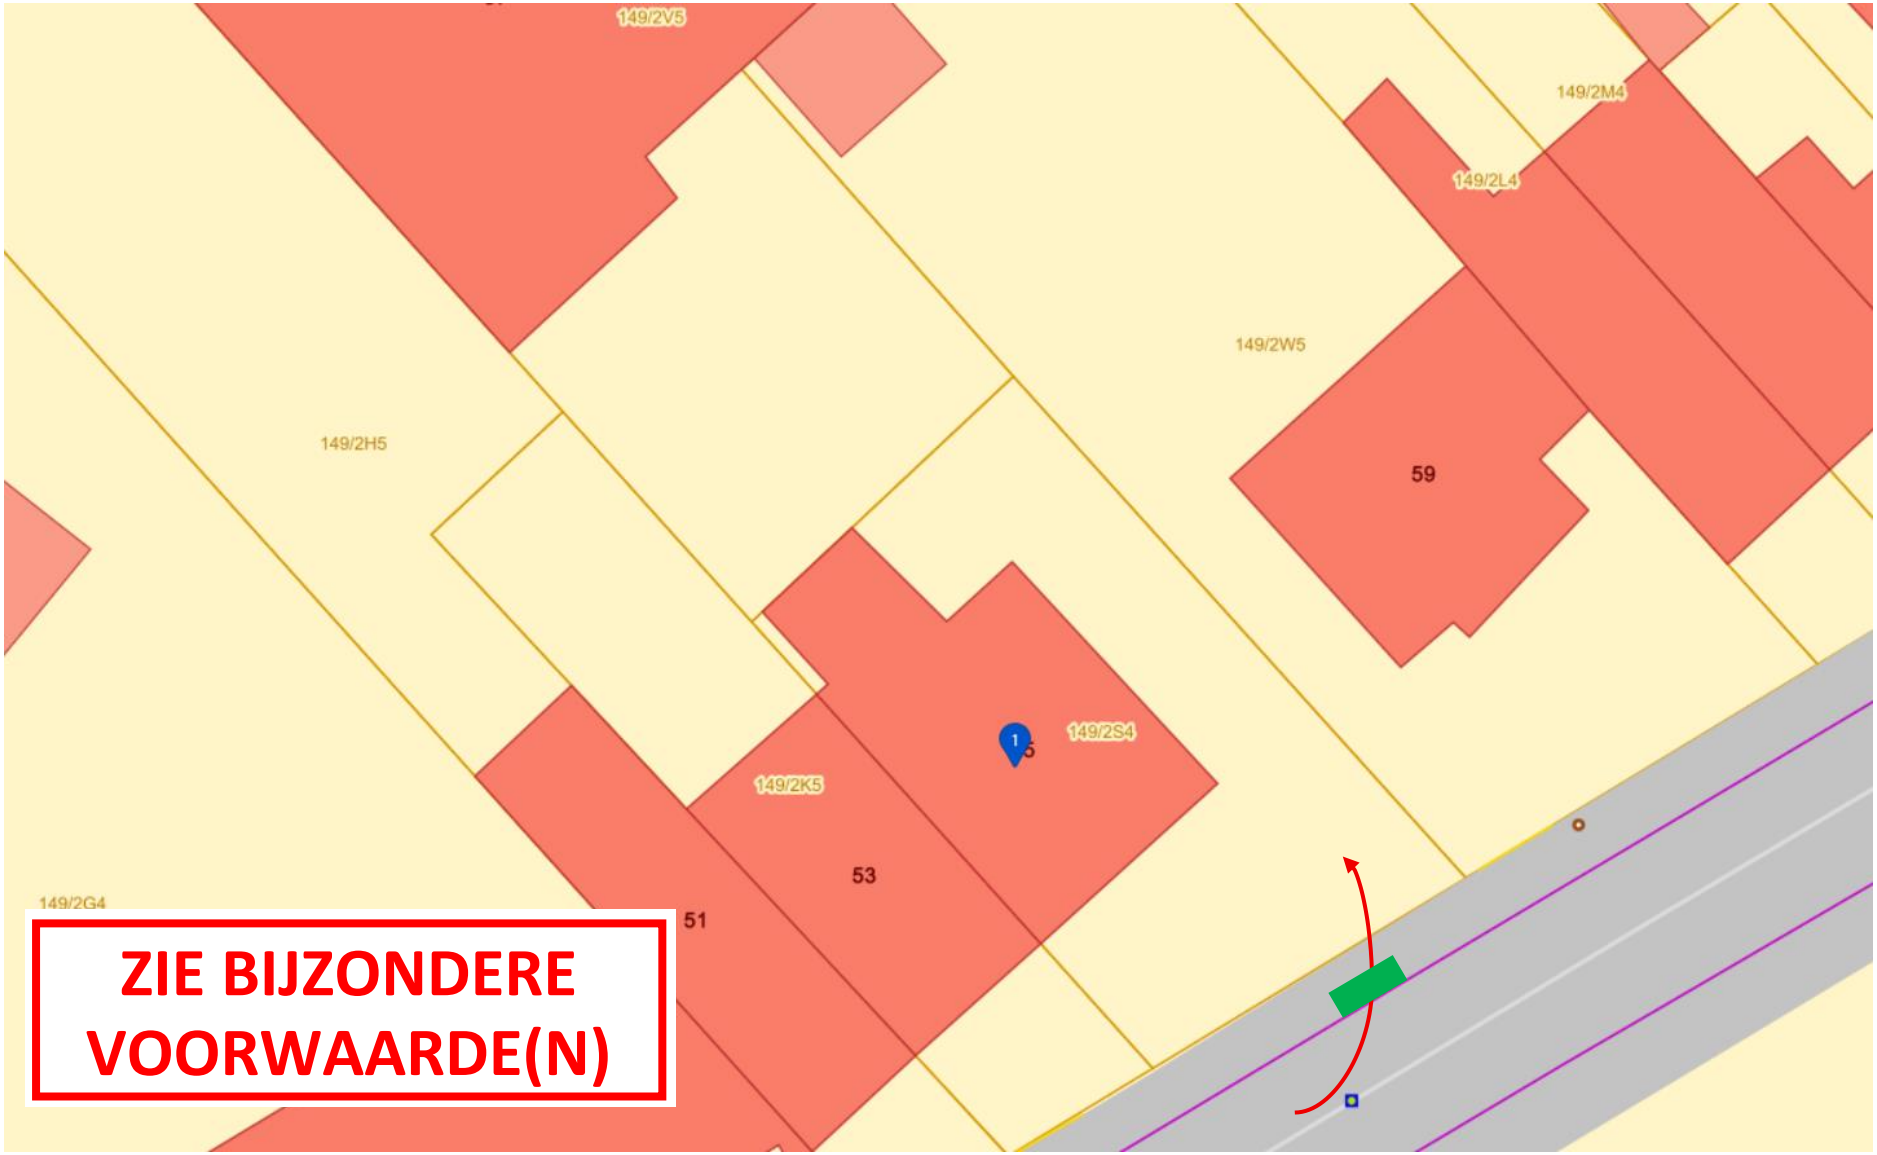

Figuur 1. Wij vragen een verlaging van de boordsteen (groene aanduiding) van het voetpad om in achteruit met een aanhangwagen toegang te krijgen tot de oprit tot de loods achteraan