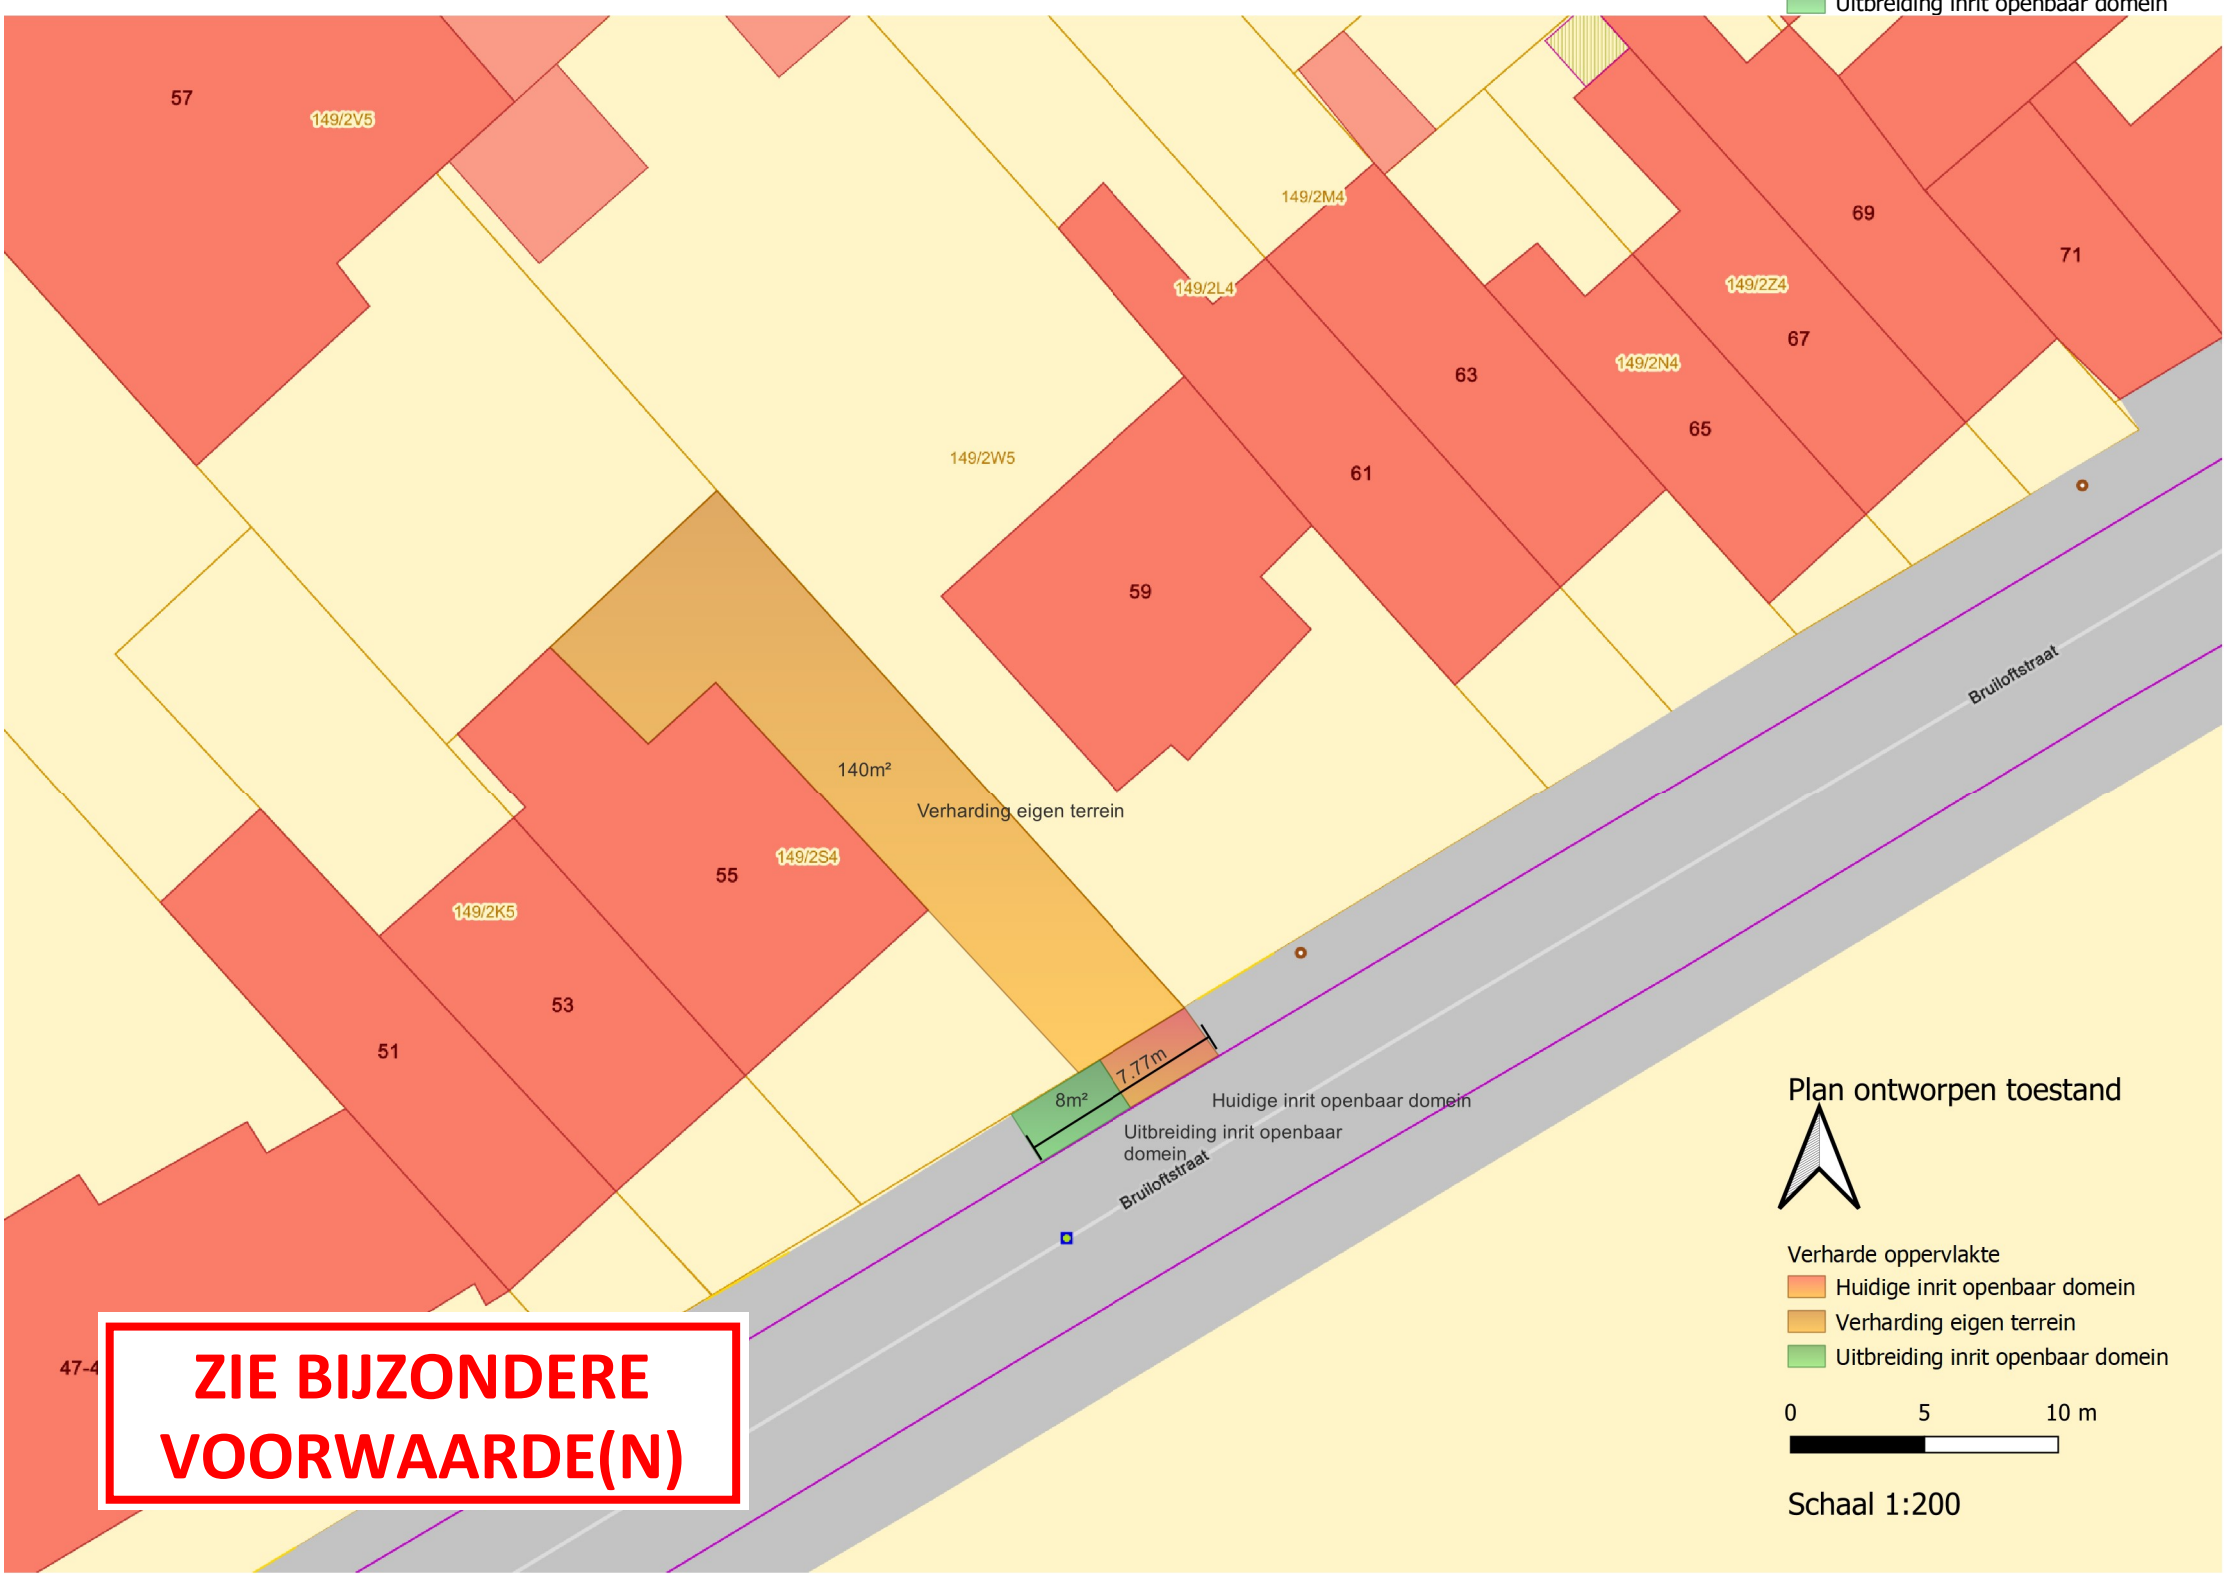
Uitbreiding inrit openbaar domein
57
149/2V5
149/2M4
69
71
149/2L4
149/2Z4
67
63
149/2N4
65
149/2W5
61
59
140m²
Verharding eigen terrein
55
149/2S4
149/2K5
53
51
47-4
Bruiloftstraat
7.77m
8m²
Huidige inrit openbaar domein
Uitbreiding inrit openbaar domein
Bruiloftstraat
Plan ontworpen toestand
Verharde oppervlakte
Huidige inrit openbaar domein
Verharding eigen terrein
Uitbreiding inrit openbaar domein
0
5
10 m
Schaal 1:200
ZIE BIJZONDERE VOORWAARDE(N)