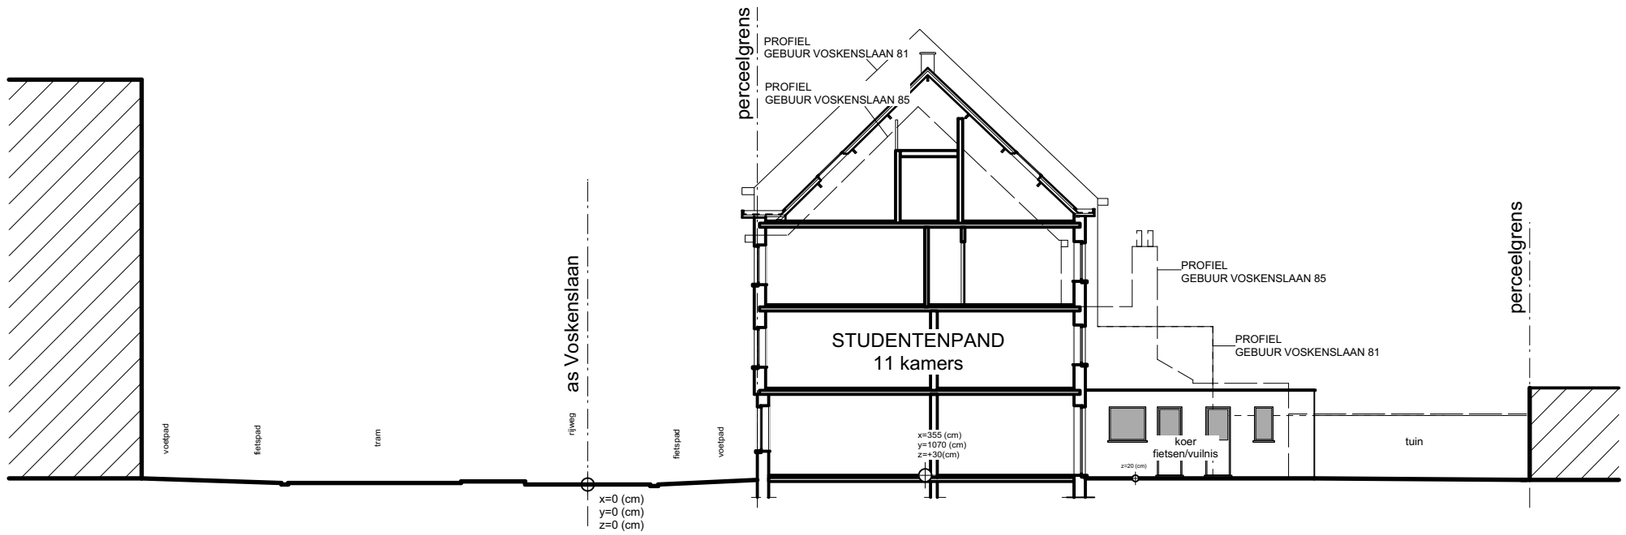

TERREINPROFIEL 1-1
VERGUNDE TOESTAND
1/200

0 2 4 6 8 10 (m)

REFERENTIEPEIL
MIDDEN STRAAT
x=00 (cm)
y=00 (cm)
z=00 (cm)

REGULARISATIE STUDENTENPAND

DANNY DE SMET
ir. architect
Molenstraat 6 9820 Merelbeke
tel-fax 09/236.19.31 gsm 0495/25.04.71

BOUWHEER:
Vermaco B.V
Vaart Rechter Oever 195
9800 Deinze

BOUWPLAATS:
Voskenslaan 83
9000 Gent
9e afd. sec.I nr 623a3

17/06/2026

BA_REGULARISATIE PAND_T_V_1_terreinprofiel vergund

A.VOSK.2614