


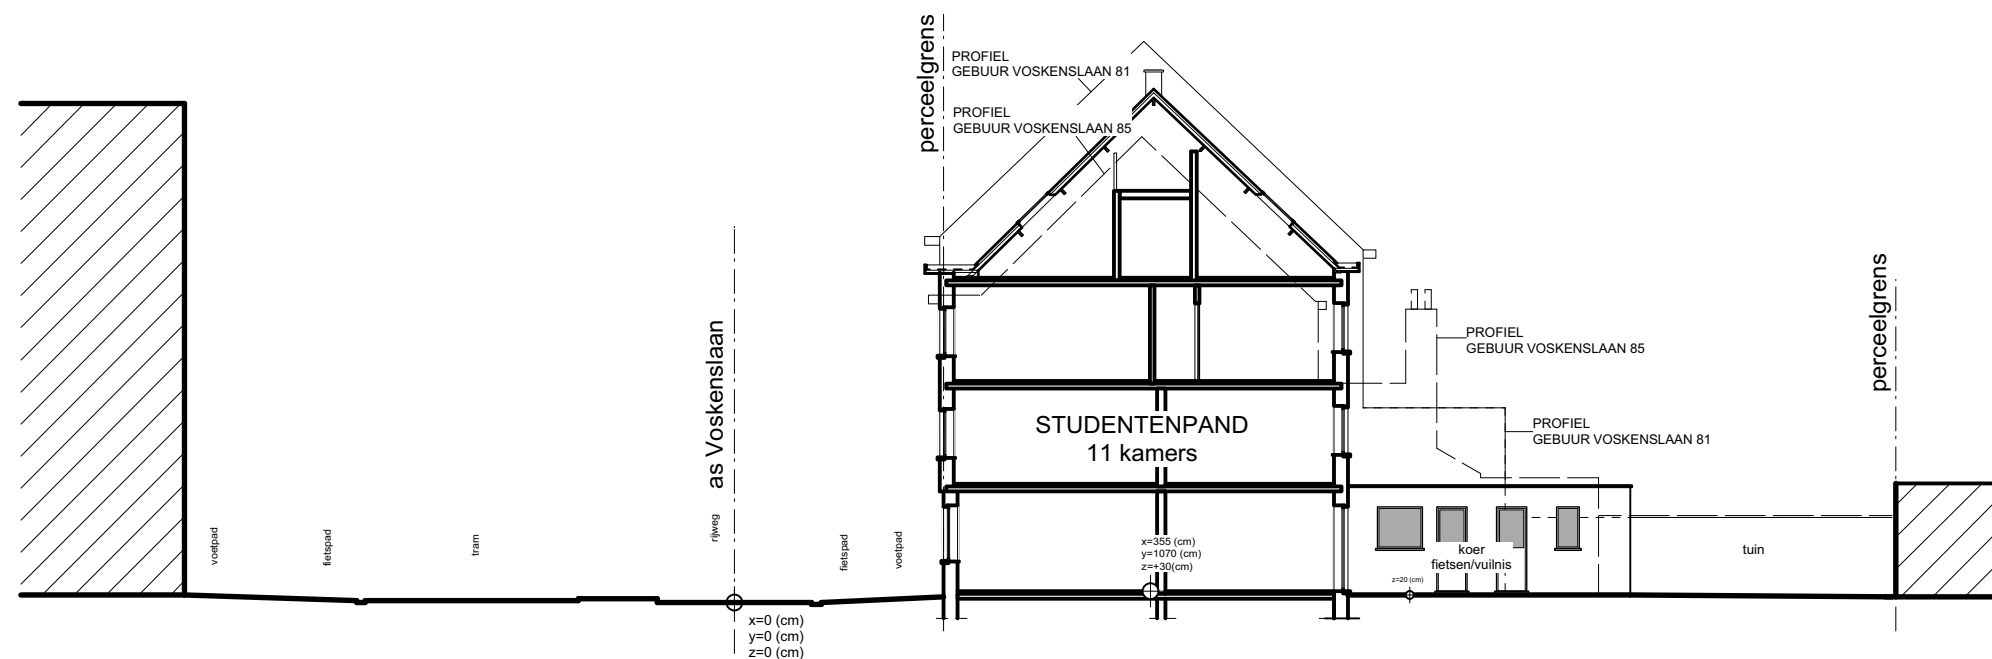

TERREINPROFIEL 1-1 BESTAANDE TOESTAND 1/200

0 2 4 6 8 10 (m)

REFERENTIEPEIL
MIDDEN STRAAT



x=00 (cm)
y=00 (cm)
z=00 (cm)

REGULARISATIE STUDENTENPAND		
 <p>DANNY DE SMET ir. architect</p> <p>Molenstraat 6 9820 Merelbeke tel-fax 09/236.19.31 gsm 0495/25.04.71</p>	BOUWHEER: Vermaco B.V Vaart Rechter Oever 195 9800 Deinze	
	BOUWPLAATS: Voskenslaan 83 9000 Gent 9e afd. sec.I nr 623a3	17/06/2026
	BA_REGULARISATIE PAND_T_B_1_terreinprofiel bestaand	A.VOSK.2614