


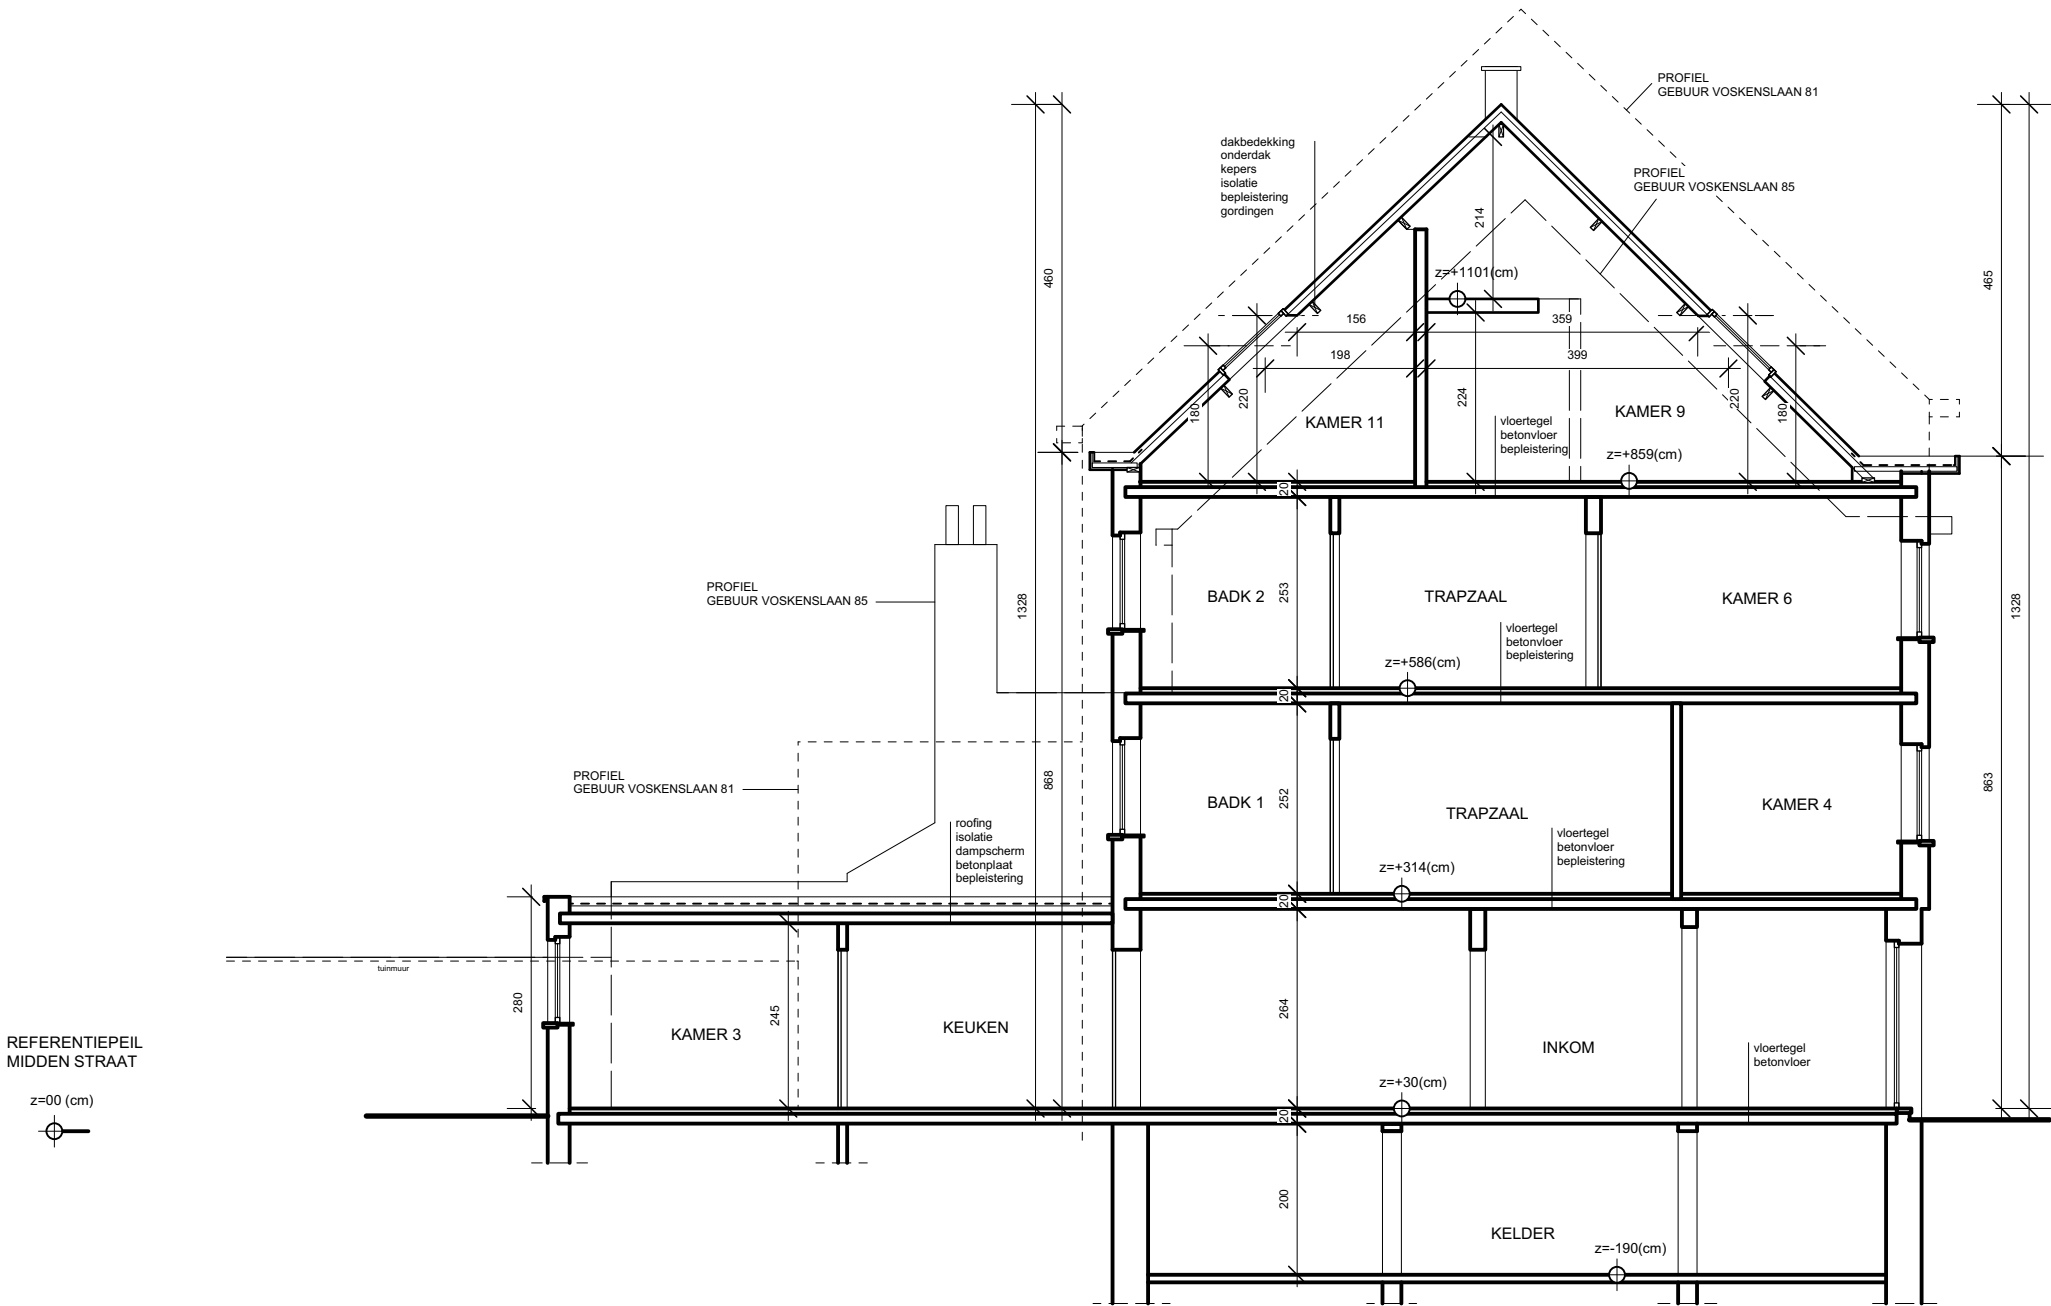

DOORSNEDE B-B
VERGUNDE TOESTAND
1/100

0 50 100 150 200 250 (cm)


REFERENTIEPEIL
MIDDEN STRAAT

x=00 (cm)
y=00 (cm)
z=00 (cm)

LEGENDE

- bestaand metselwerk
- te slopen metselwerk
- funderingsmetselwerk
- nieuwe wand
- beton
- isolatie

REGULARISATIE STUDENTENPAND

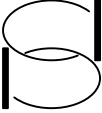 DANNY DE SMET ir. architect Molenstraat 6 9820 Merelbeke tel-fax 09/236.19.31 gsm 0495/25.04.71	BOUWHEER: Vermaco B.V Vaart Rechter Oever 195 9800 Deinze	
	BOUWPLAATS: Voskenslaan 83 9000 Gent 9e afd. sec.I nr 623a3	
		17/06/2026
BA_REGULARISATIE PAND_S_V_2_doorsnede B-B vergund		A.VOSK.2614